Petrosud S.p.A

De includere nelle Busta n° 164 non disponibile

POZZO: CIGNO 24 = PE 0095

ALANNO FOSSATELLO

Impianto MASSARENTI R.6D

Altezza T.R. m. 3,20

Ubicazione IL TERMINE (Colle Rotondo) a ca. 370 m. ad E. del CIGNO 20 ed a 370 m. ca. del CIGNO 23.

Coordinate 42° 18' 13".5 N. 1° 32' 35" E. 147/IV/NO

Quota P.C. m. 236 s.l.m.

Quota T.R. m. 239 239,20

Data inizio 8 Luglio 1958

Data completamento 16 / 8 / 58) 1958

Profondità finale m. 901.20 = -662,00

Data fine perforazione 1 / 8 / 58

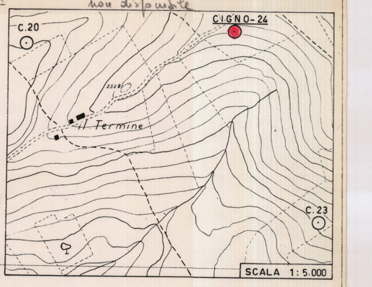

Compilato da G.L. GUAZZONE, M.F. COLASURDO, V. DI SANTO

ARGILLA MARNOSA — ANIDRITE E GESSO MARNA GESSIFERA — MARNA CALCAREA
ARENARIA CALCAREA — CALCARE GESSIFERO
GLAUCONITE — BRECCIA CALCAREA CALCARENITE — BITUME
CONGLOMERATO — CALCARE MARNOSO

Scala 1:1000

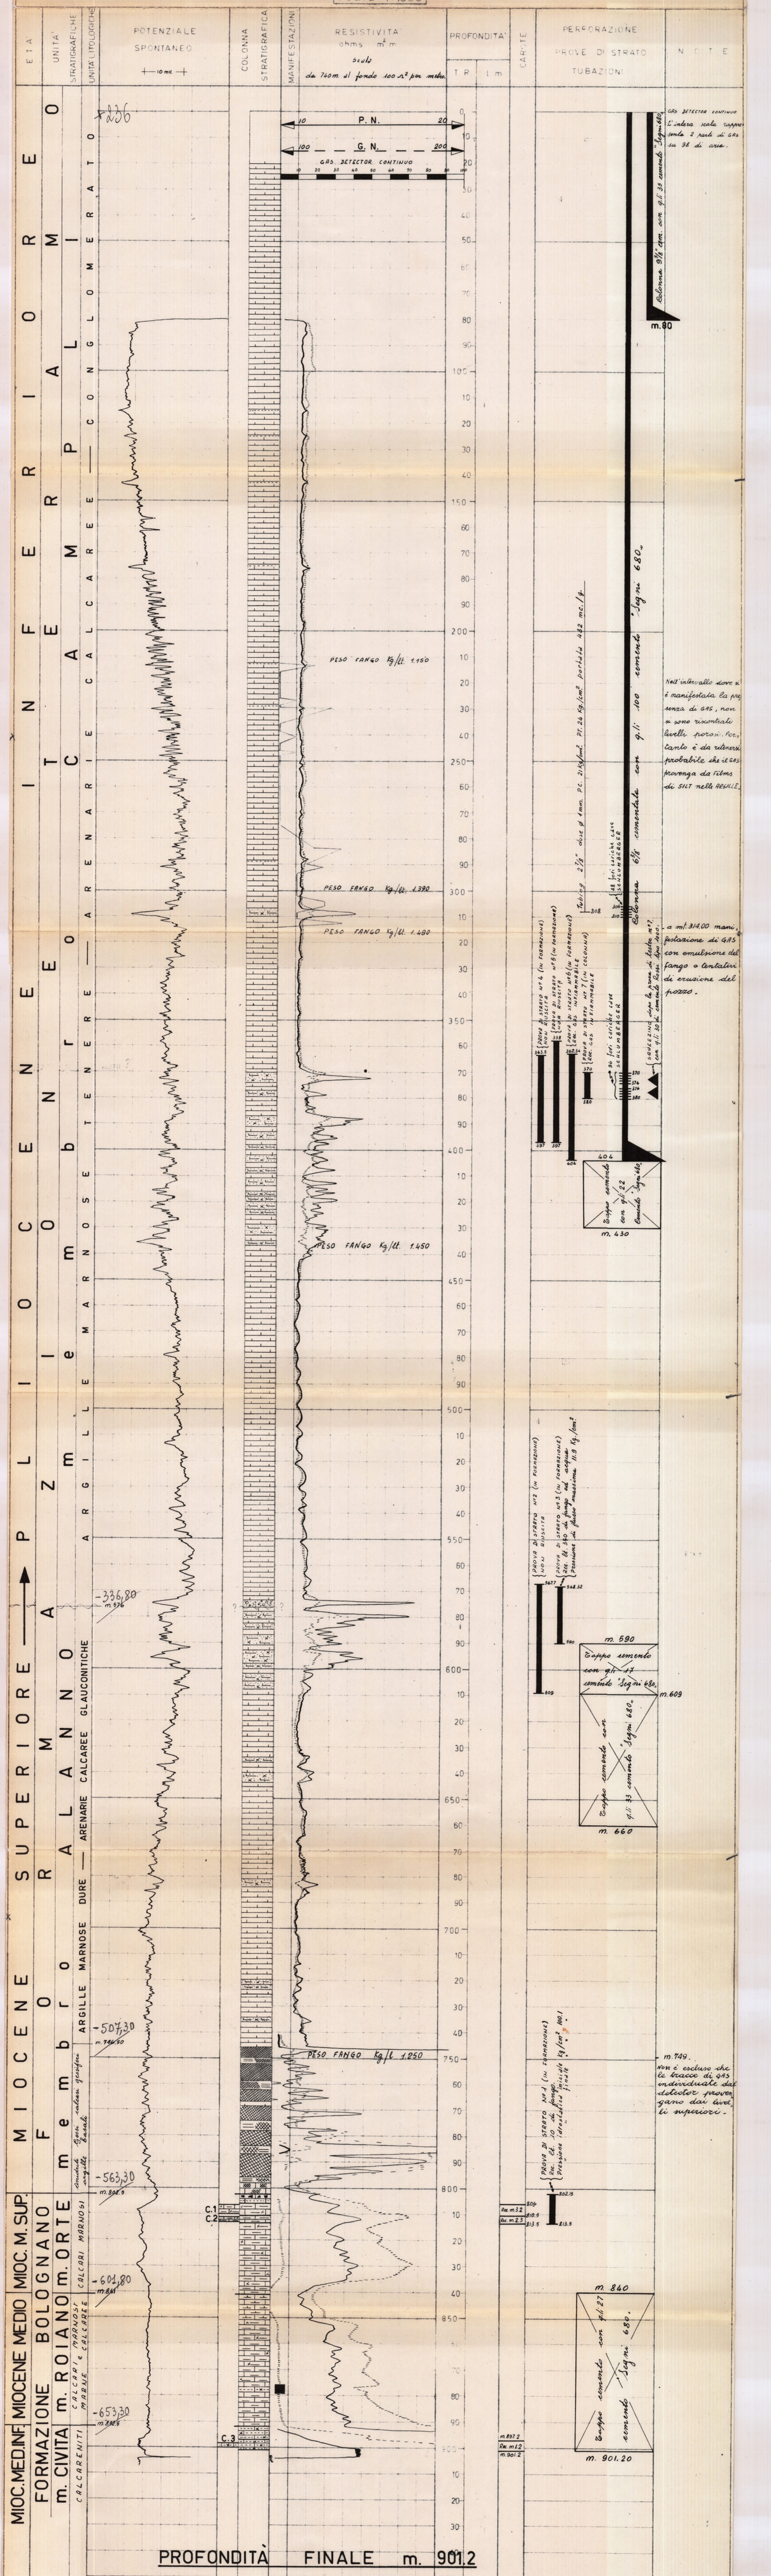

PROFONDITÀ FINALE m. 901.2