ALL.4

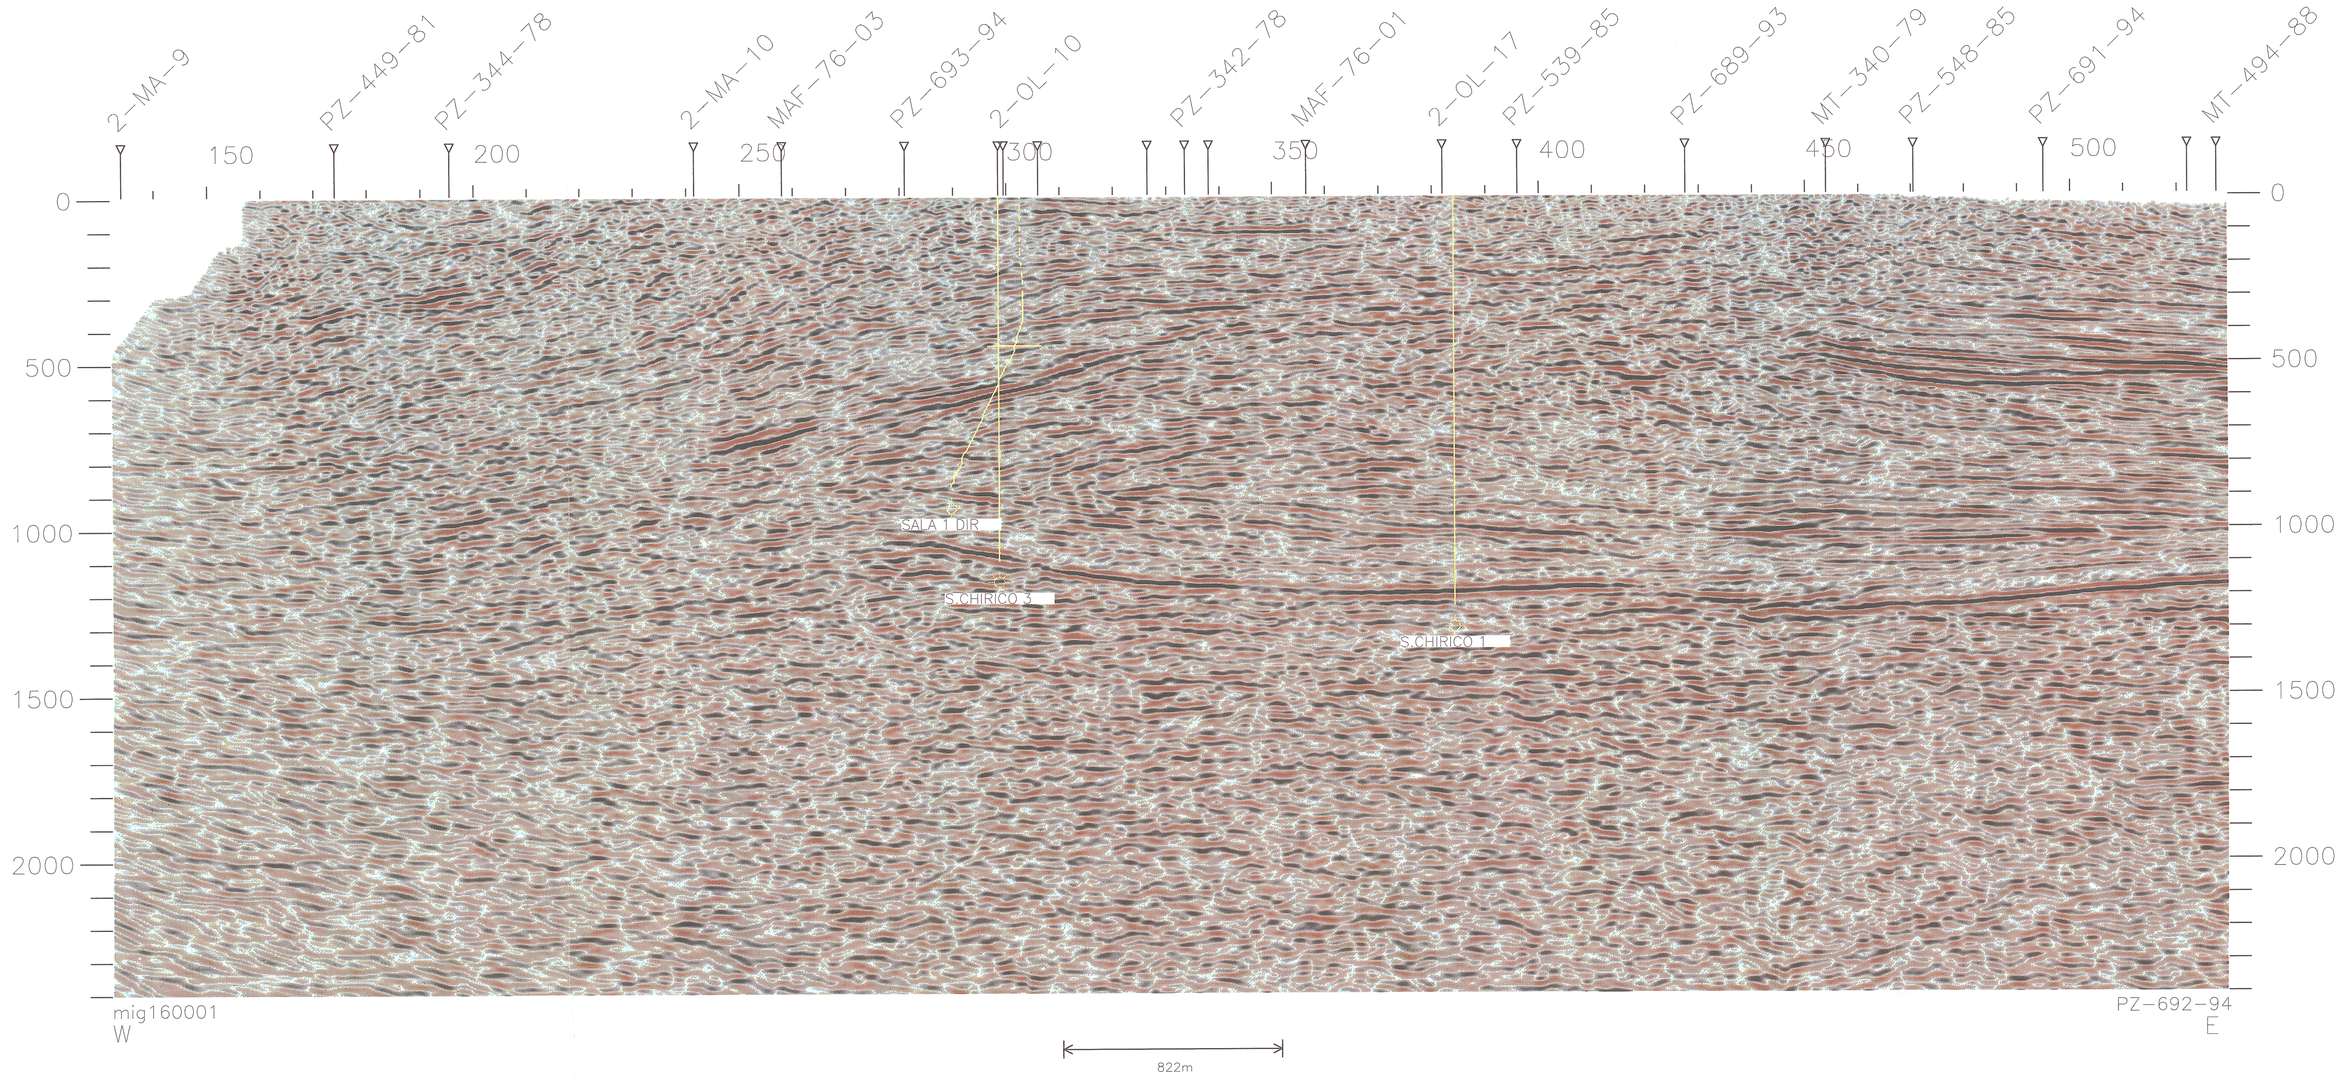
2-MA-9
PZ-449-81
PZ-344-78
2-MA-10
MAF-76-03
PZ-693-94
2-OL-10
PZ-342-78
MAF-76-01
2-OL-17
PZ-539-85
PZ-689-93
MT-340-79
PZ-548-85
PZ-691-94
MT-494-88
150
200
250
300
350
400
450
500
0
500
1000
1500
2000
SALA 1 DIR
S.CHIRICO 3
S.CHIRICO 1
mig160001
W
PZ-692-94
E
822m