

# ADRIATICO CENTRO SETTENTRIONALE ZONA A

## PERMESSO A.R97.AG

### POZZO GLENDA 1

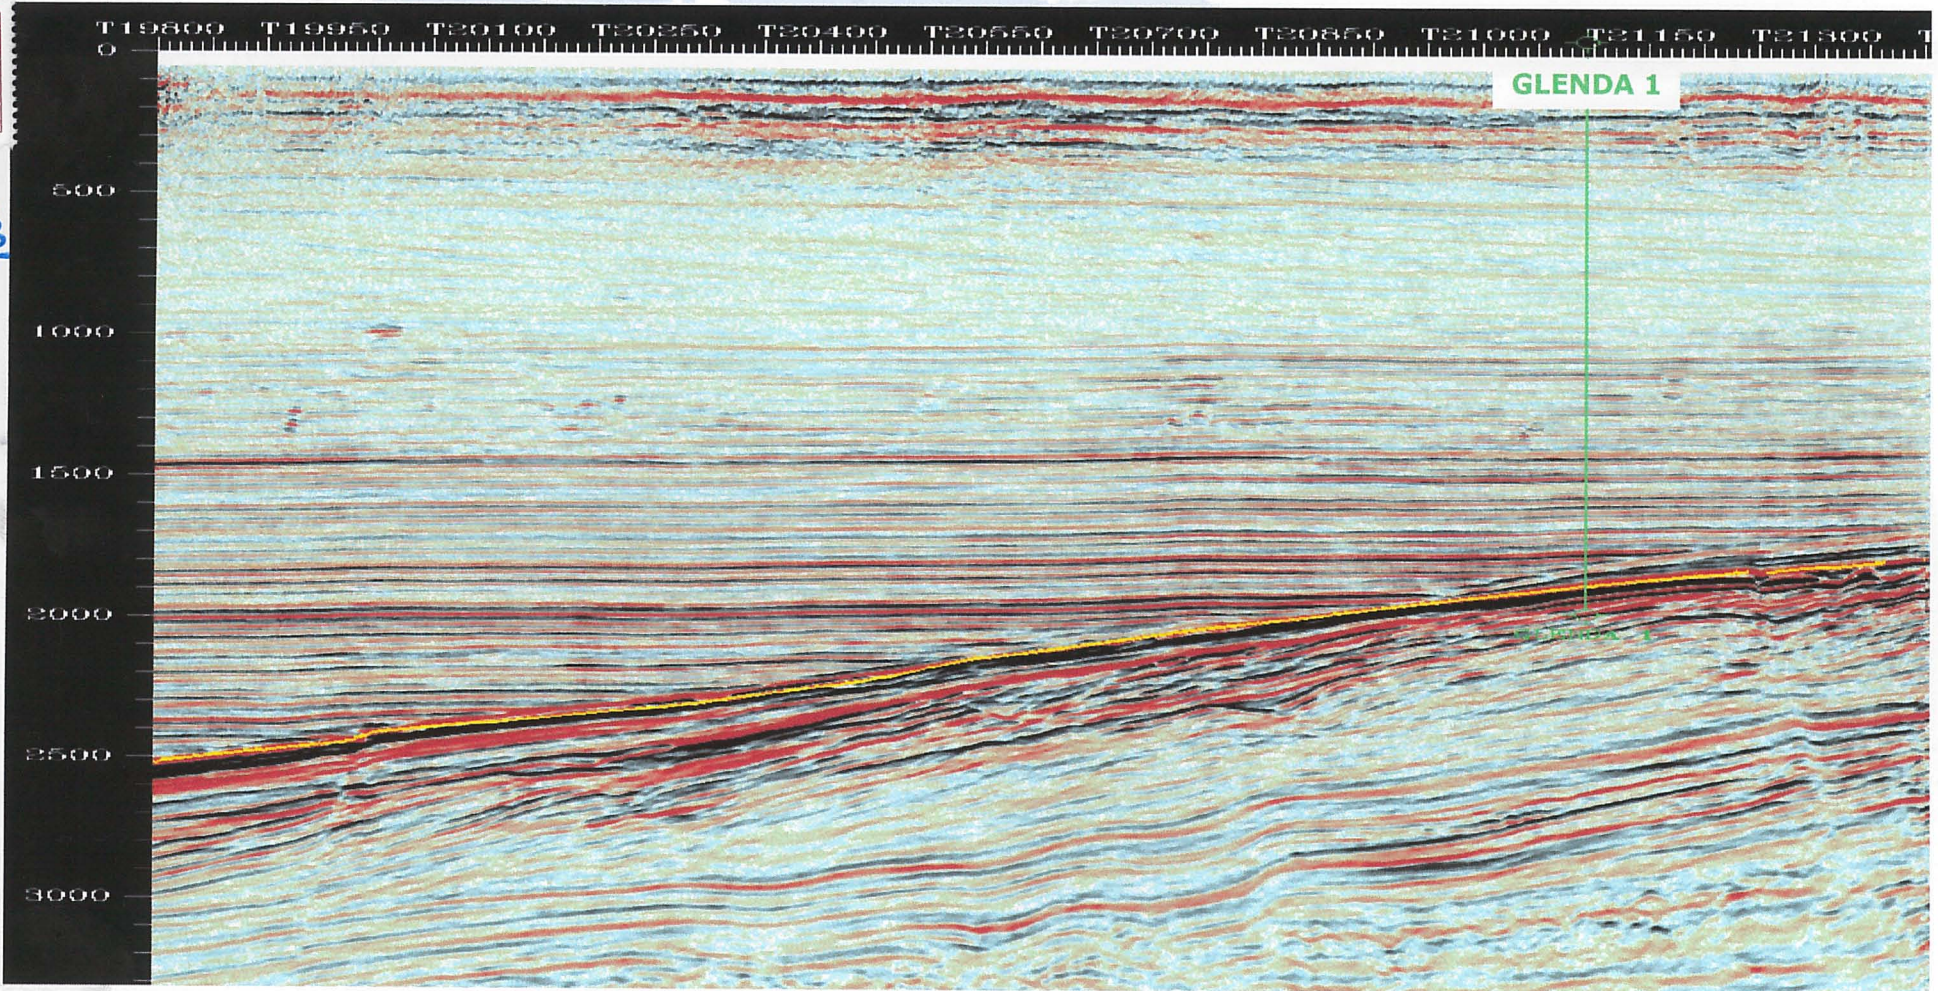


FIG.2