

Permesso B.R263.ET - Linea BR 221-19 FN

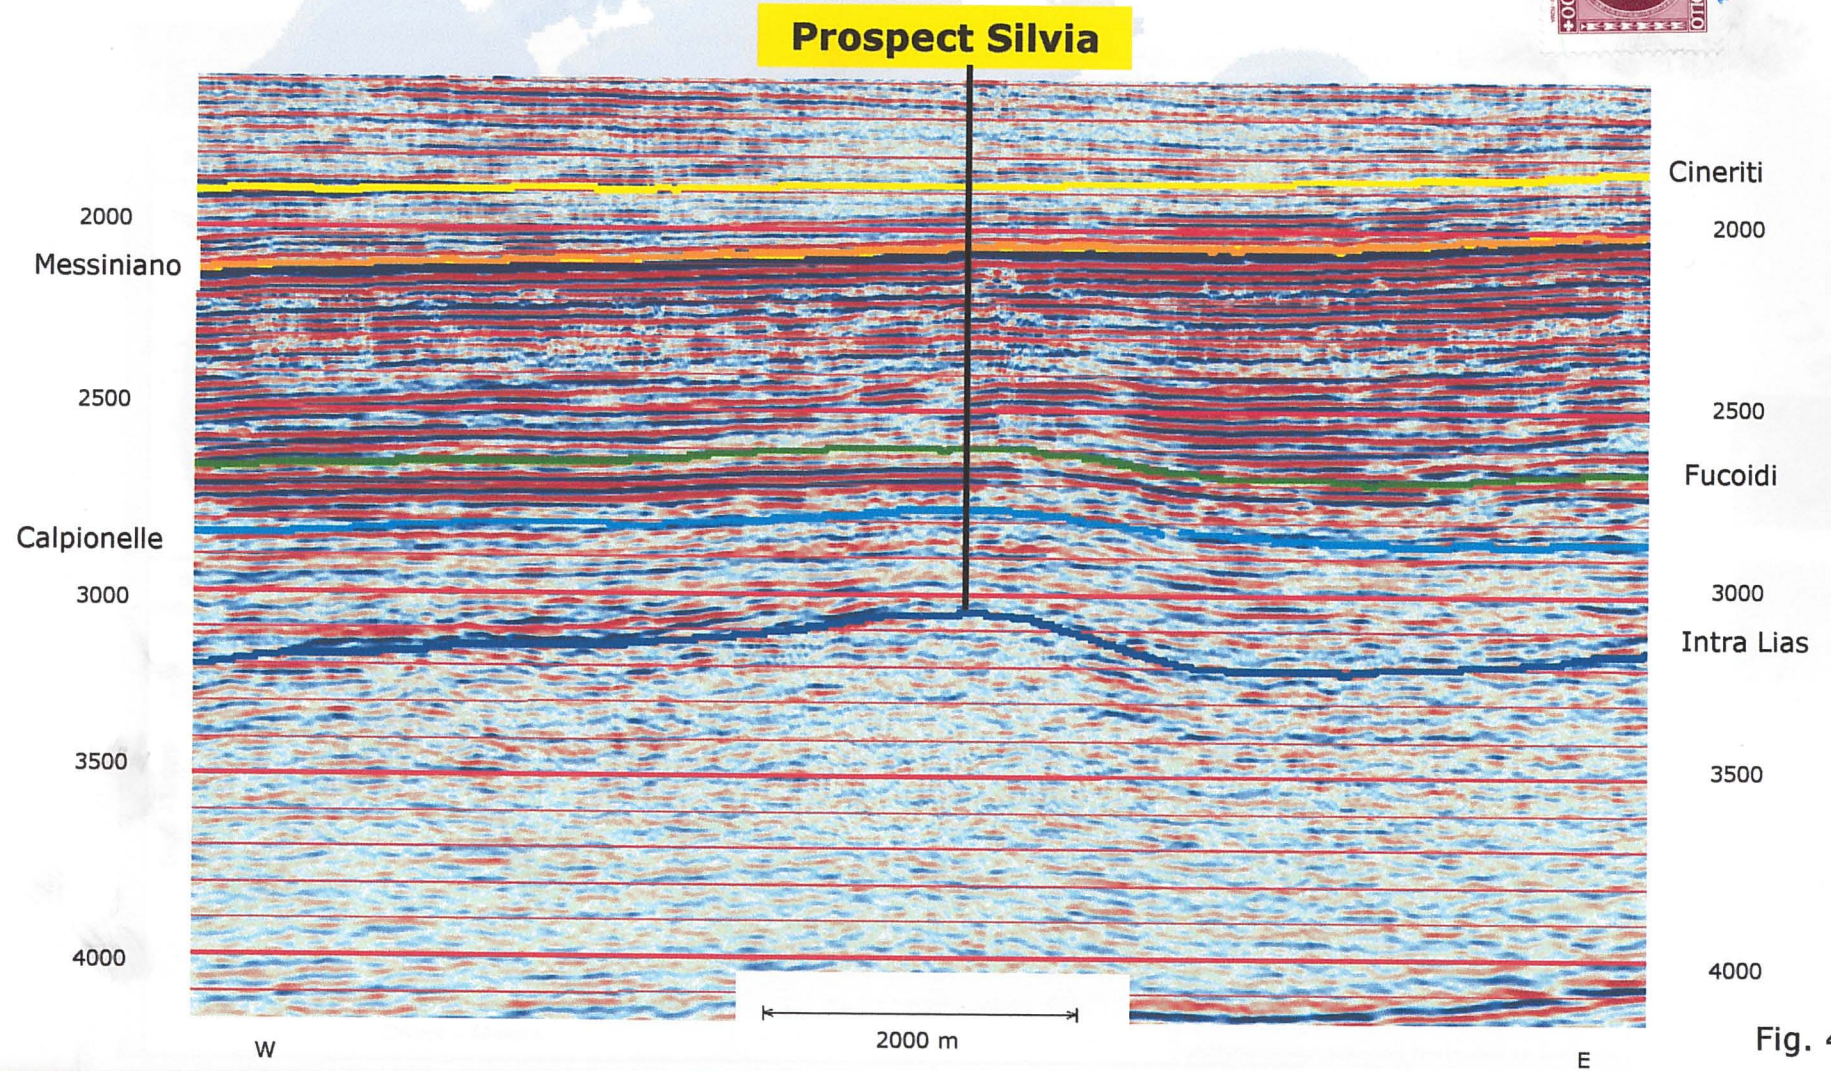


Fig. 4