TOTAL MINERARIA S.p.A.

AR 54 MI/1

ADRIATICO A

ITALIA

DOCUMENTO PRELIMINARE

POZZO

ARCOBALENO 1

AR 54 MI/1

LOG FINALE

Scala Verticale 1:1.000

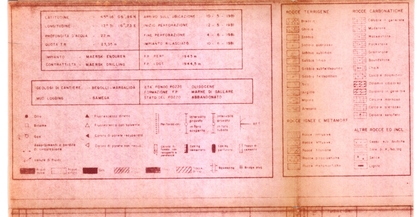

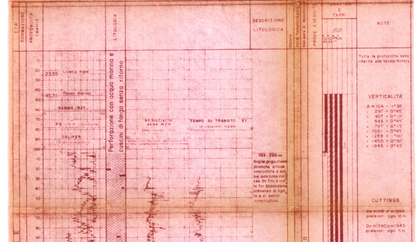

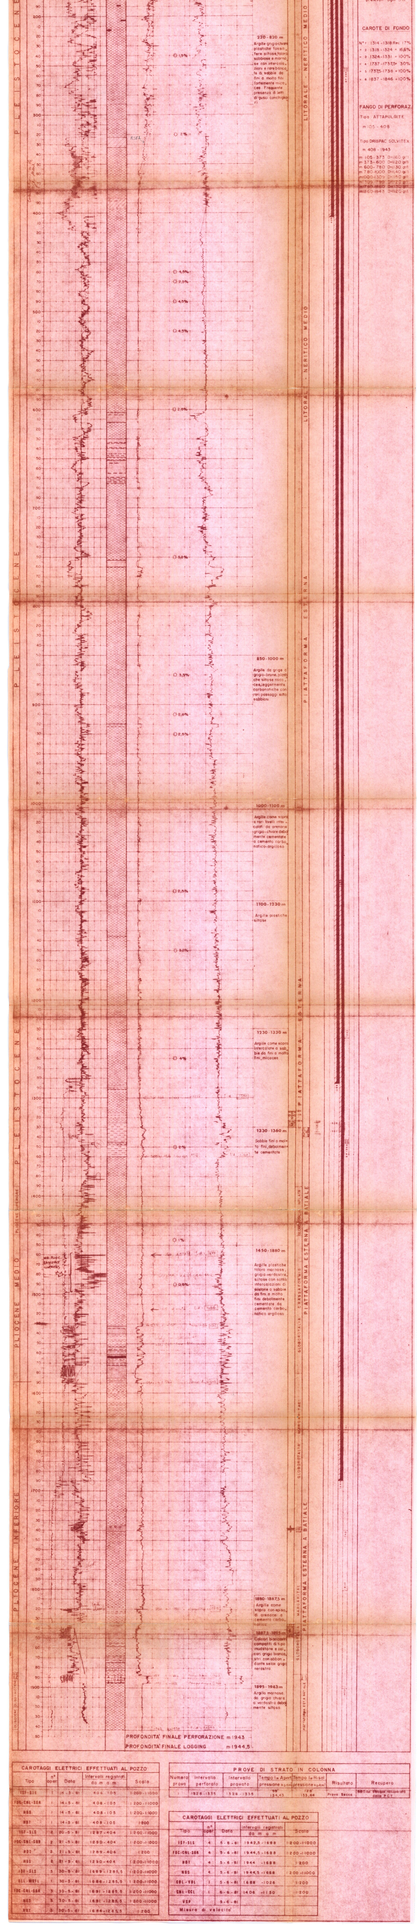

CAROTAGGI ELETTRICI EFFETTUATI AL POZZO

Tipo	N° prove	Data	Intervalli registrati da m a m	Scala
IES-ILS	1	14-5-81	998-1195	1:200-1:1000
DIL-SFL-GR	1	14-5-81	998-1195	1:200-1:1000
BHC	1	14-5-81	998-1195	1:200
IES-ILS	6	20-5-81	1192-1404	1:200-1:1000
DIL-SFL-GR	2	21-5-81	1193-1404	1:200-1:1000
BHC	1	21-5-81	1193-1404	1:200
BHC	1	23-5-81	1193-1405	1:200-1:1000
IES-ILS	1	30-5-81	1693-1943,5	1:200-1:1000
DIL-SFL-GR	1	30-5-81	1693-1943,5	1:200-1:1000
DIL-SFL-GR	3	31-5-81	1691-1943,5	1:200-1:1000
BHC	1	31-5-81	1691-1943,5	1:200-1:1000
BHC	1	1-6-81	1693-1943,5	1:200

PROVE DI STRATO IN COLONNA

Numero prova	Intervallo provato	Intervallo chiuso	Tempo la Apertura	Tempo la Chiusura	Risultato	Recupero
1	1808-1815	1 a 1,5 m	60'	120'	Prova Buona	180 m Fango leggermente cond. 2,1

CAROTAGGI ELETTRICI EFFETTUATI AL POZZO

Tipo	N° prove	Data	Intervalli registrati da m a m	Scala
IES-ILS	1	6-6-81	1693-1944	1:200-1:1000
DIL-SFL-GR	1	6-6-81	1693-1944	1:200-1:1000
BHC	1	6-6-81	1944	1:200
IES-ILS	1	7-6-81	1693-1944	1:200-1:1000
DIL-SFL-GR	1	7-6-81	1693-1944	1:200-1:1000
BHC	1	7-6-81	1944	1:200
IES-ILS	1	8-6-81	1404-1812	1:200
CST	1	8-6-81		

RISERVATO AL PATROCINIO