PETROSUD S.p.A. [illegible]

BELLANTE n° 1

Ubicazione : Sponda sinistra T. Ripattoni; a ~ km. 2,100
a S.E. del Δ del paese di Bellante
Coordinate : lat. 42° 43' 47".6
long. 1° 22' 19".8
Quota s.l.m.: 245 m.
Altezza della tavola rotary : m. 4,80

Impianto : National 80 / B
Iniziato il : 6 / 8 / 59
Completato il : 13 / 9 / 59
Profondita finale : m. 2305,80
Compilato da : R. Casnedi

SCALA 1: 1000

LEGGENDA

▤ ARGILLA MARNOSA

▨ SABBIA E ARENARIA

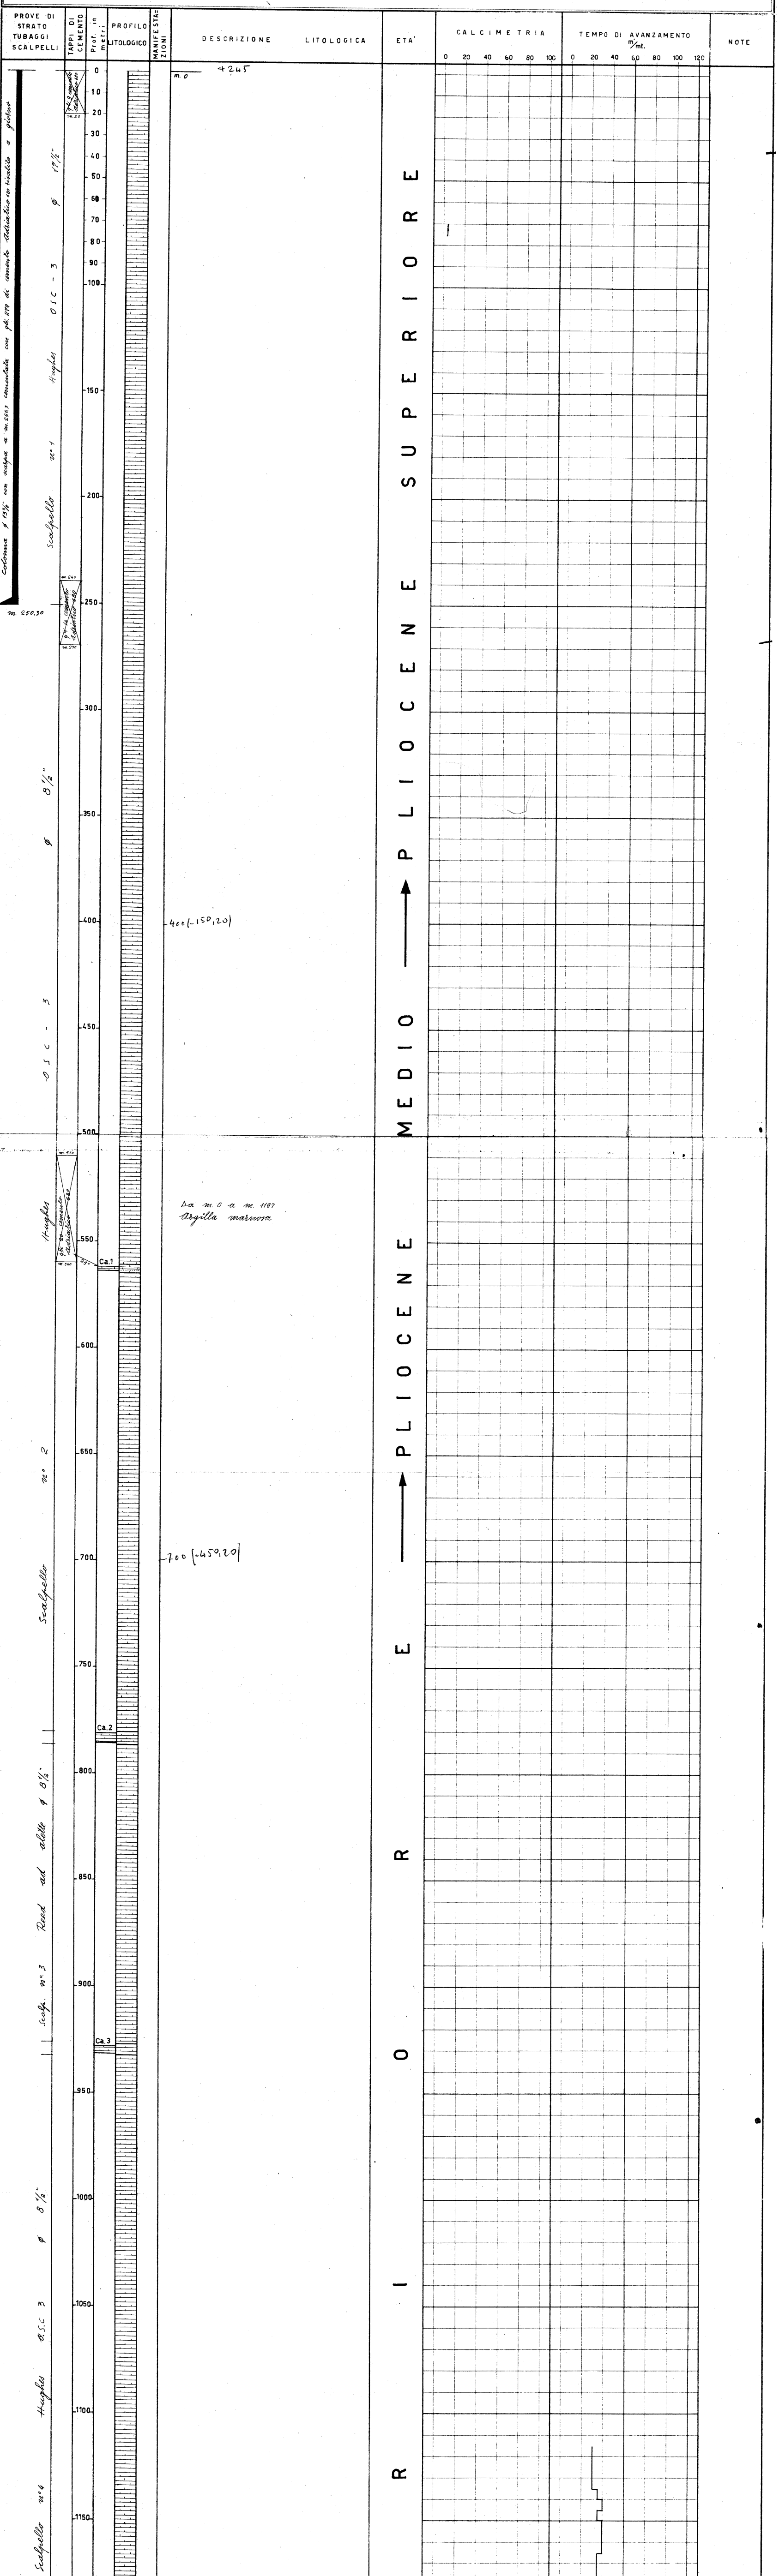
PROVE DI STRATO TUBAGGI SCALPELLI
TAPPI DI CEMENTO
Prof. in metri
PROFILO LITOLOGICO
MANIFESTAZIONI
DESCRIZIONE LITOLOGICA
ETA'
CALCIMETRIA
0 20 40 60 80 100
TEMPO DI AVANZAMENTO m/mt.
0 20 40 60 80 100 120
NOTE
0 10 20 30 40 50 60 70 80 90 100 150 200 250 300 350 400 450 500 550 600 650 700 750 800 850 900 950 1000 1050 1100 1150
Colonna ϕ 13⅜" con scarpa a m. 250,3 cementata con q.li 270 di cemento Adriatico 680 risalito a giorno
m. 250,30
Scalpello n° 1 Hughes OSC - 3 ϕ 17½"
q.li 9 cemento Adriatico 680
m. 20
m. 240
q.li 14 cemento Adriatico 680
m. 270
ϕ 8½"
OSC - 3
m. 510
Hughes
q.li 20 cemento Adriatico 680
m. 560
25°
Ca.1
Scalpello n° 2
Ca.2
Scalp. n° 3 Reed ad alette ϕ 8½"
Ca.3
ϕ 8½"
Hughes O.S.C 3
Scalpello n° 4
MEDIO → PLIOCENE SUPERIORE
RIORE → PLIOCENE

m. 0 4245

400 (-150,20)

Da m. 0 a m. 1197
Argilla marnosa

700 (-450,20)

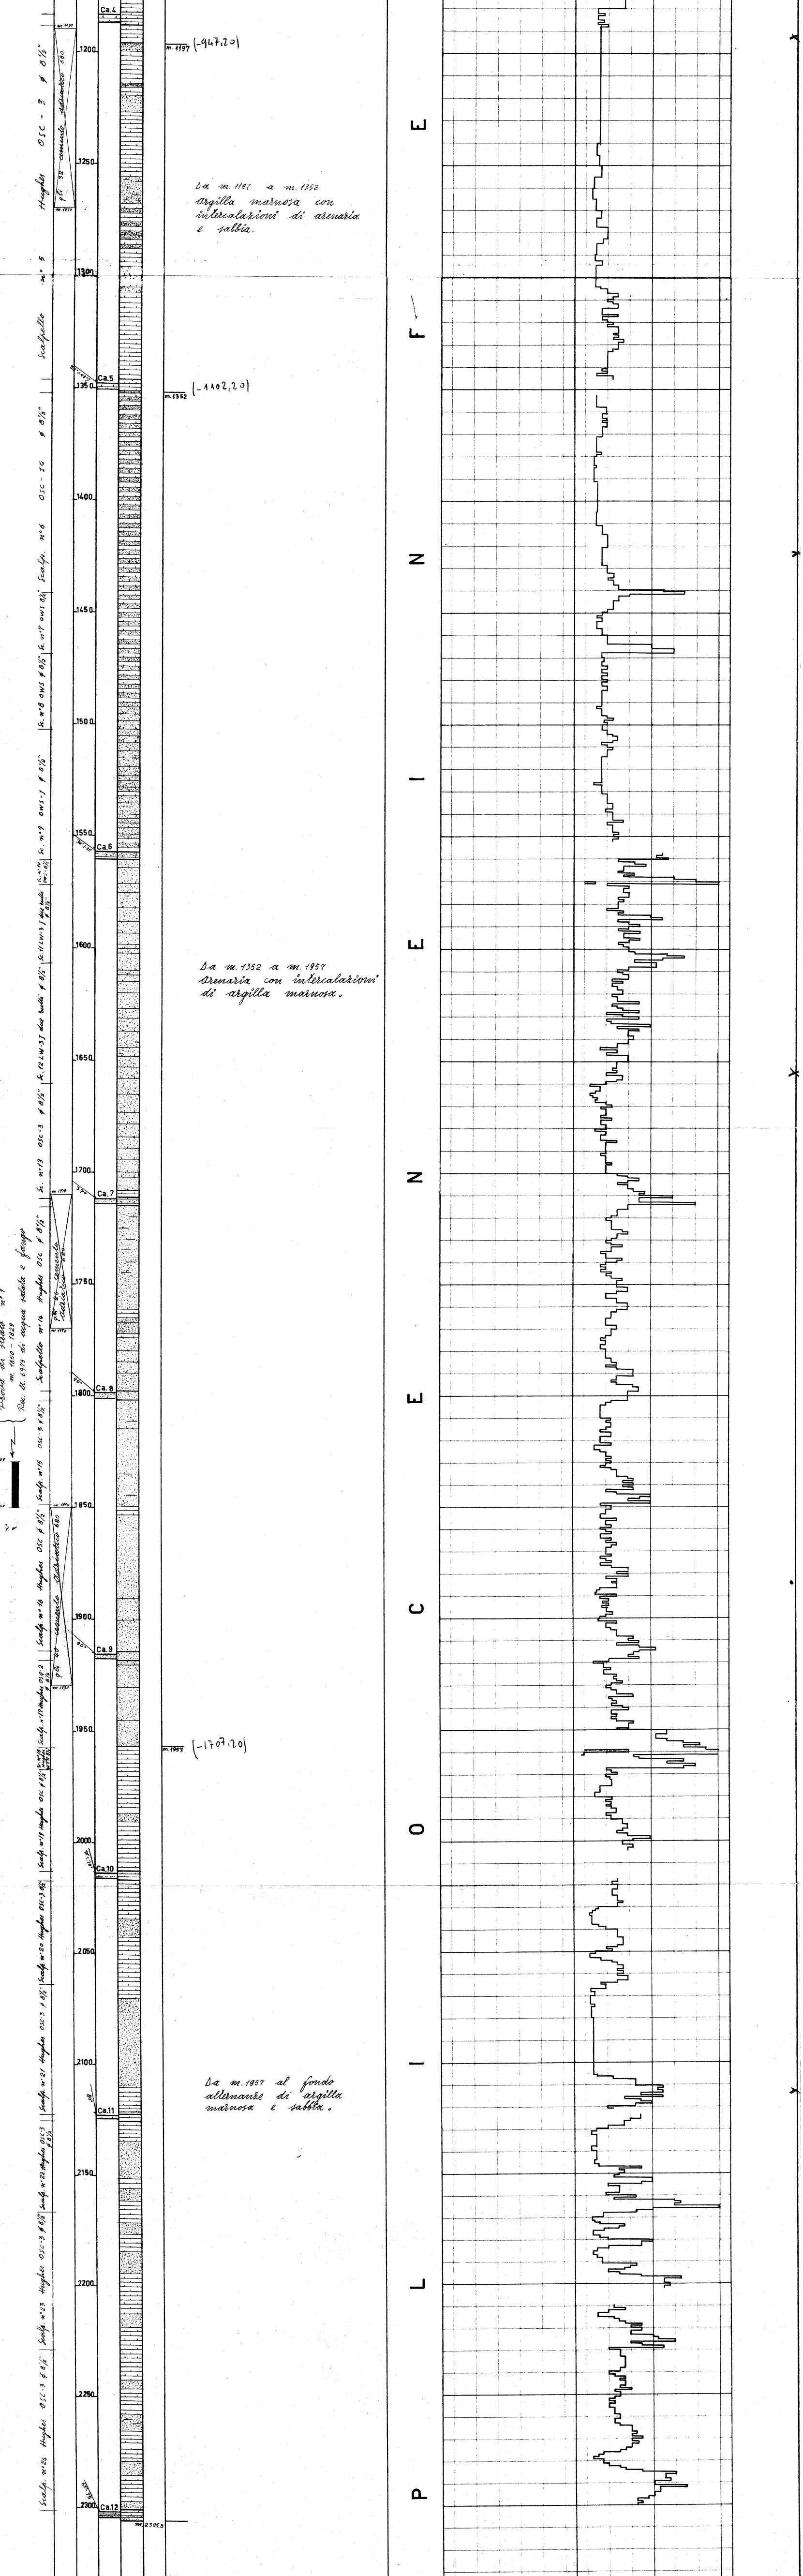
Ca.4
1200
m.1197 (-947,20)
1250
1300
1350
Ca.5
m.1352 (-1102,20)
1400
1450
1500
1550
Ca.6
1600
1650
1700
Ca.7
1750
1800
Ca.8
1850
1900
Ca.9
1950
m.1957 (-1707,20)
2000
Ca.10
2050
2100
Ca.11
2150
2200
2250
2300
Ca.12
m.2305,8
P L I O C E N E N E I N F
Prova di strato n°1
m. 1850 - 1829
Rec: lt. 6975 di acqua salata e fango
Scalpello n°14
Hughes OSC ø 8½"
cemento Adriatico 680

Da m.1197 a m.1352
argilla marnosa con
intercalazioni di arenaria
e sabbia.

Da m.1352 a m.1957
arenaria con intercalazioni
di argilla marnosa.

Da m.1957 al fondo
alternanze di argilla
marnosa e sabbia.

BELLANTE n°1 PROFONDITA' FINALE m. 2305,80