Petrosud S.p.A

POZZO: CIGNO 18

PE-0089 (167/IV/110)

Brema: Zorzetto/F. Pinerua

Prof. Pieraccini Comune di Ravenna

Impianto: IDECO H 30

Altezza T.R.: m. 340

Ubicazione: a circa 400 m. dalla strada Prov. Alanno-Rosciano — 210 m. dal Cigno 15

Coordinate: Lat. 42° 17' 41" N. Long. 1° 33' 17,5 E.

Quota P.C.: m. 127 s.l.m.

Quota T.R.: m. 130.5

Data inizio: 11 / 1 / 58

Data completamento: 13 / 2 / 58

Profondità finale: m. 648.90

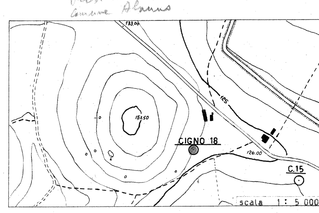

Compilato da: G.L. GUAZZONE, M.F. COLASURDO

ARGILLA MARNOSA
ARENARIA CALCAREA
GLAUCONITE
CONGLOMERATO
ANIDRITE E GESSO
CALCARE MARNOSO
MARNA CALCAREA
CALCARENITE
GAS
OLIO LIBERO
BITUME
PENDENZE SCHLUMBERGER
PENDENZE CAROTE
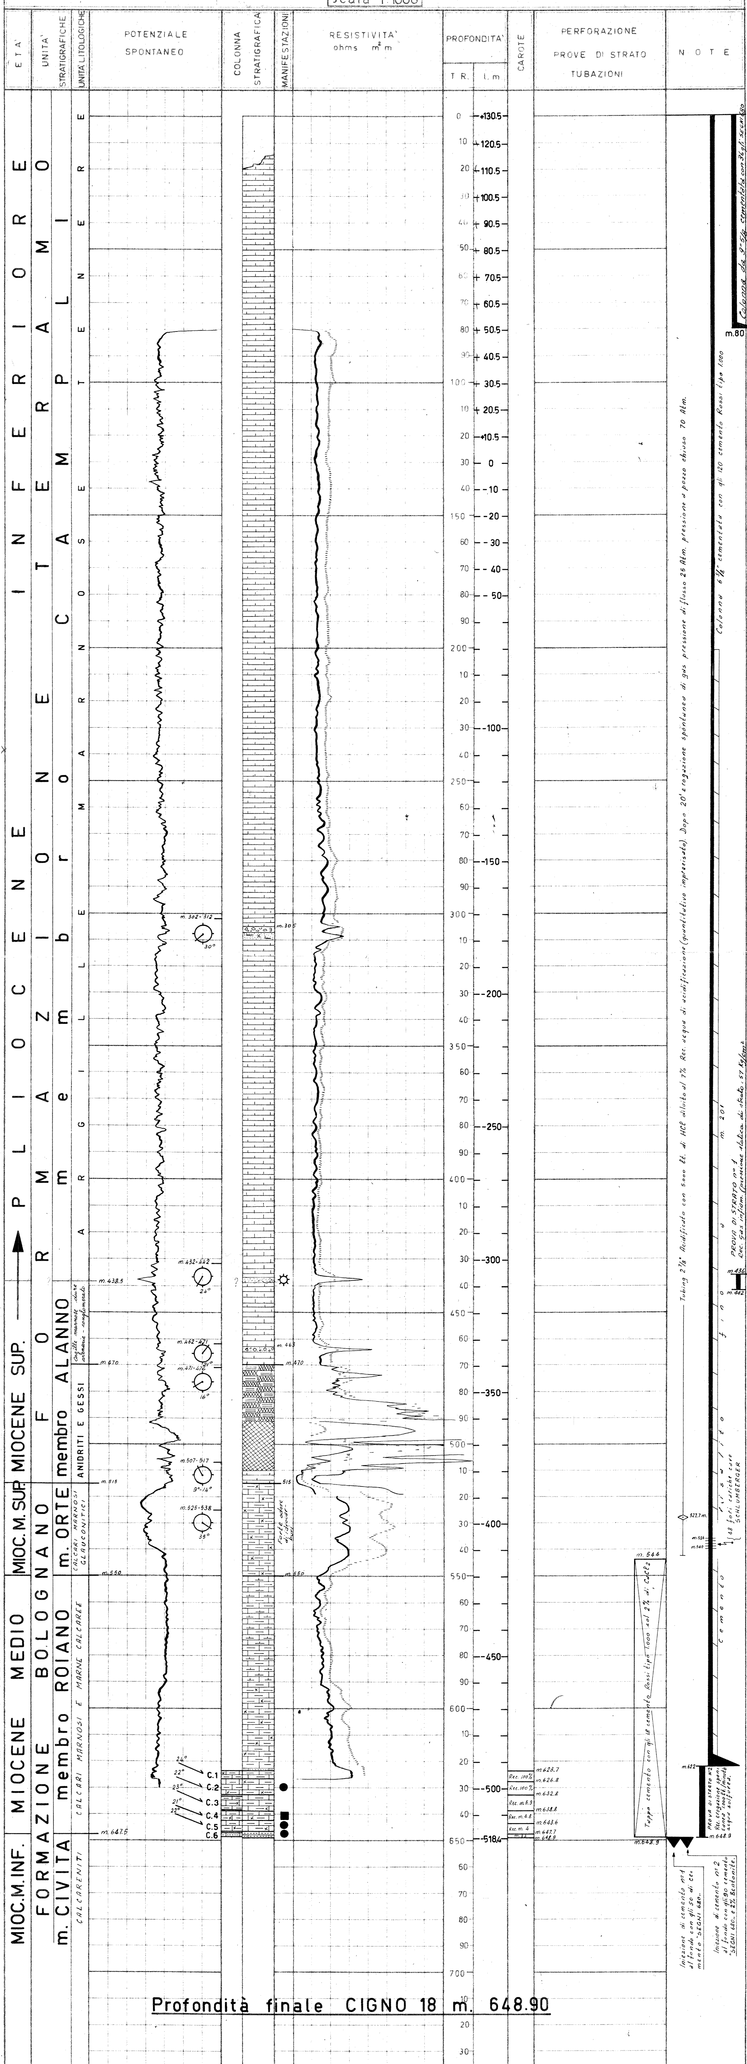
scala 1:1000