Petrosud S.p.A.

De includere nella Busta n° 164 non disponibile

POZZO: CIGNO 22 = PE 0093

ALANNO
F. Fornaciello

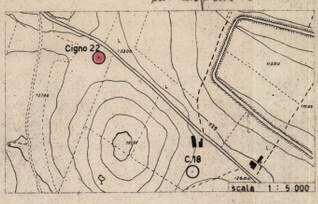

Impianto: MASSARENTI R 6 D

Altezza T.R.: m. 3.20

Ubicazione: Colle Santo a ca. 280 m. N.O. Cigno 18 e 1650 m. S.E. Cigno 1

Coordinate: 42° 17' 51" N. 1° 33' 14" E.

Quota P.C.: m. 133 s.l.m. 147/IV/110

Quota T.R.: m. 136.20

Data inizio: 20 / 5 / 58 958

Data completamento: 25 Giugno 1958

Profondità finale: m. 682.50 = -546,30

Compilato da: G.L. GUAZZONE
M.F. COLASURDO

SILT
ARGILLA MARNOSA
ARENARIA CALCAREA
GLAUCONITE
MARNA GESSIFERA
ANIDRITE E GESSO
CALCARENITE E BRECCIA
CALCARE MARNOSO
MARNA CALCAREA
CALCARENITE
GAS
ODORE DI IDROCARBURI e colorazione del solvente
MACROFOSSILI
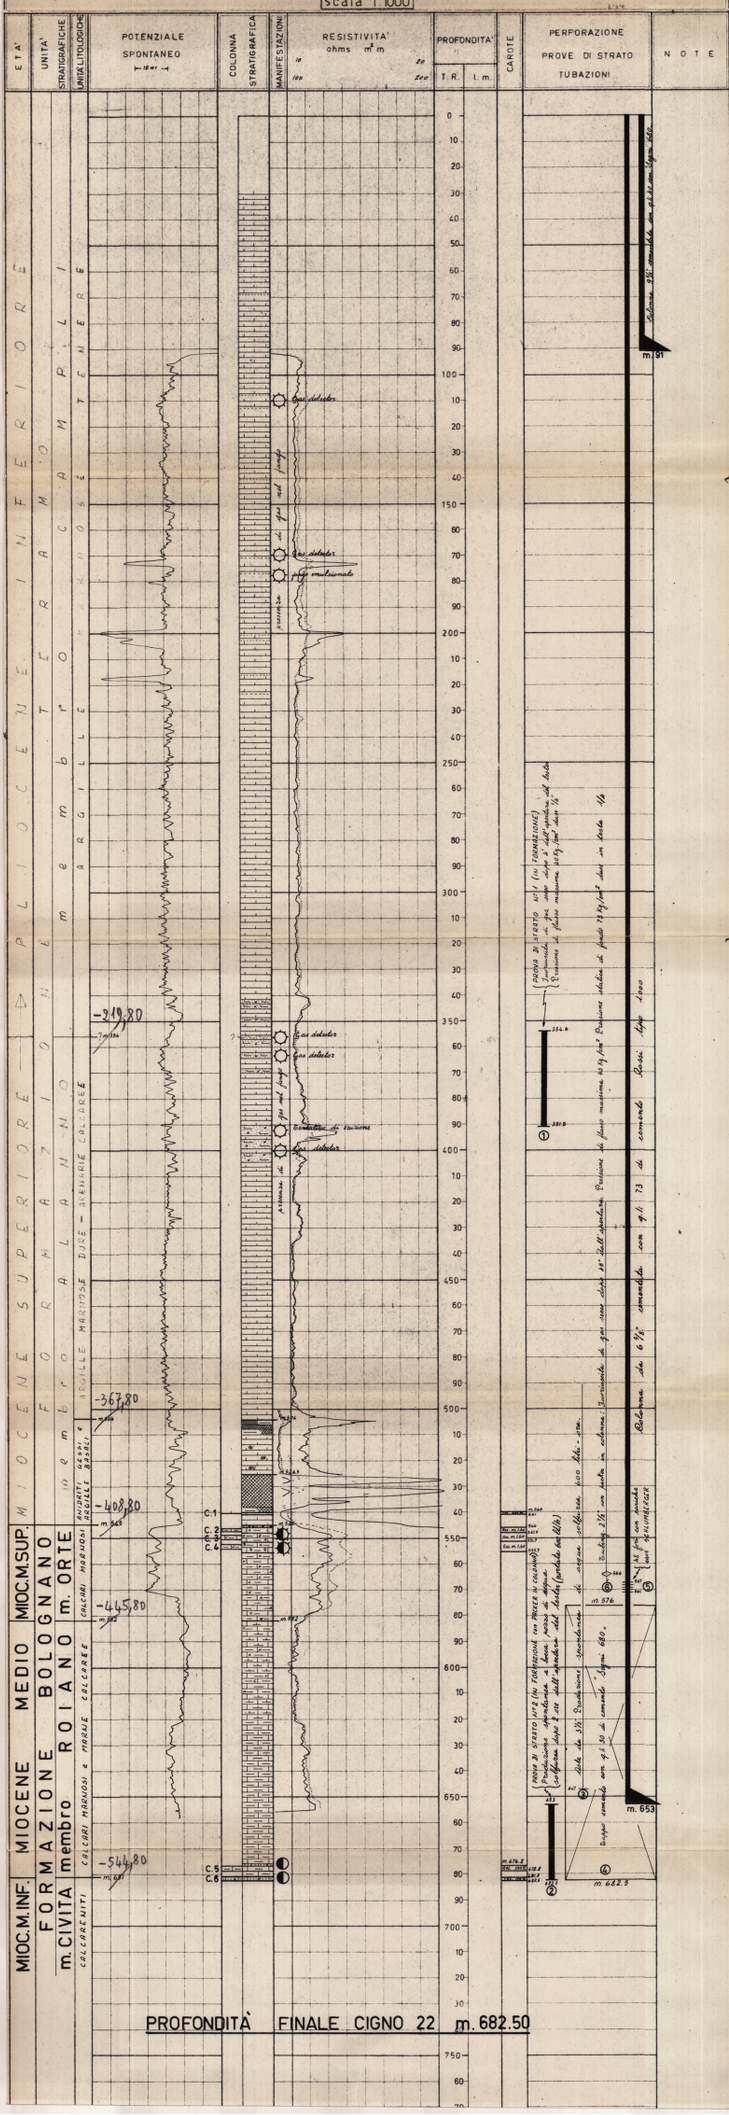
scala 1:1000