11561

SETTORE *Abruzzi*

CANTIERE DI *LA QUEGLIA*

POZZO N° *A*

SOMICEM

DIREZIONE TECNICA

Ghiaia e Conglomerato
Sabbia
Arenaria
Argilla
Marna
Calcare
Gesso
Assorbimento fango
Acqua dolce
Acqua salata
Tracce d'olio
Olio
Tracce di Gas
Gas
Tubi fissati nell'argilla
Tubi fissati con cement.ne riuscita
Tubi fissati con cement.ne dubbia
Tubi forati con fucile
Tubi finestrati
Tubi presi dal terr.
Tappi di cemento
Foro deviato
Carote - parte ricup.
Prova col Tester riuscita
Prova col Tester non riuscita

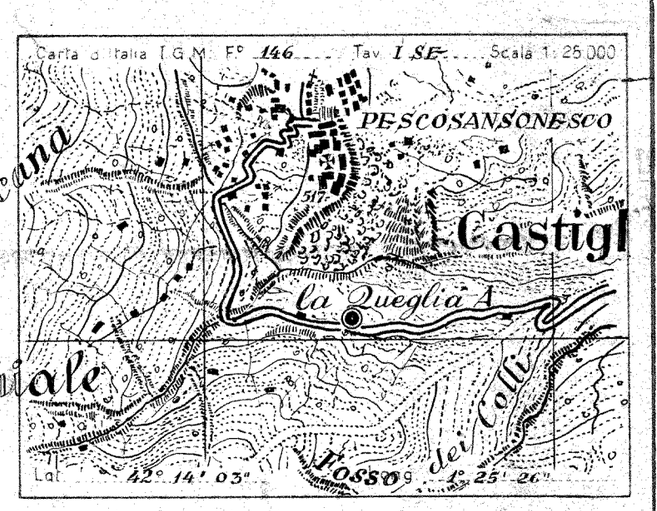

Sistema *Rotary*
Profondita' totale m. *316*
Inizio perforazione *22 · VIII · 1957*
Ultimata perforazione *11 · IX · 1957*
Inizio produzione
Pozzo abbandonato
QUOTA S.L.M. Tavola Rotary *451* Piano Terra *450*

DIAGRAMMA SCHLUMBERGER

POTENZIALE SPONTANEO millivolt | Interpretazione | RESISTIVITA ohm m² m

Stratigrafia: 0 — J — A — L — CORVARA — BC — TOCCO
Pendenza
Cuttings
Carote
Prof. metri
Profilo Litologico
Carote di Parete

LITOLOGIA	Deviazioni	PROVE ESEGUITE
ARGILLA PLASTICA NOCCIOLA CON STRATERELLI ARENACEI.-		
ARENARIA CALCAREA NOCCIOLA O GRIGIA CON INTERCALAZIONI DI MARNE GRIGIASTRE.	41 (410)	
	52 (949)	
MARNE ARGILLOSE GRIGIO-SCURE CON INTERCALAZIONI DI STRATERELLI ARENACEI GRIGIASTRI ED A VOLTE NOCCIOLA.-		
	200 (25)	
MARNA GRIGIO SCURA MARNA GESSOSA E GESSI BIANCASTRI CON TRACCE DI ARENARIE GRIGIASTRE O NOCCIOLA SENZA FAUNA.-		
	256 (195)	
MARNA, MARNA CALCAREA CON TRACCE DI GESSI E DI ARENARIA CON PROGRESSIVO AUMENTO CALCIMETRICO.-		
	309 (246)	
CALCARE MARNOSO E CALCARE GRIGIO CENERE MOLTO FOSSILIFERO.		

TUBAZIONI

OSSERVAZIONI

SCARPA COLONNA 6 5/8" m. 3.50 CEMENTATA IL 22. VIII. 1957 CON Qli-1 DI CEMENTO TIPO "SEGNI 500" RECUPERATA IL 11. IX. 1957

CAROTE di FONDO

DA m. 275 A m. 276,60 R= 100 %
" " 301.60 " " 302,60 " 85 %
" " 302.60 " " 304.60 " 90 %
" " 313.60 " " 316 " 60 %

TAPPI

AL TERMINE DELLA PERFORAZIONE SONO STATI EFFETTUATI, PER LA CHIUSURA DEL POZZO, N° 3 TAPPI DI CEMENTO ALLE SEGUENTI PROFONDITA':

1) 316 - 310
2) 205 - 200
3) 6 - 0

PER DETTI TAPPI SI SONO USATI Q.li 4 DI CEMENTO "SEGNI-500".

275
276,60
301,60
302,60
304,60
313,60
316
PP 316

Avanzamento

Autore: PROFILO AL 1000 DEL POZZO "LA QUEGLIA A"

Allegato: E. COLAJANNI "LA QUEGLIA A" RELAZIONE FINALE

Disegnatore

Data 25 · IX · 1957

Scala 1:1000

Disegno n° 756