




**NORA N.1**  
C.R1.AS/2

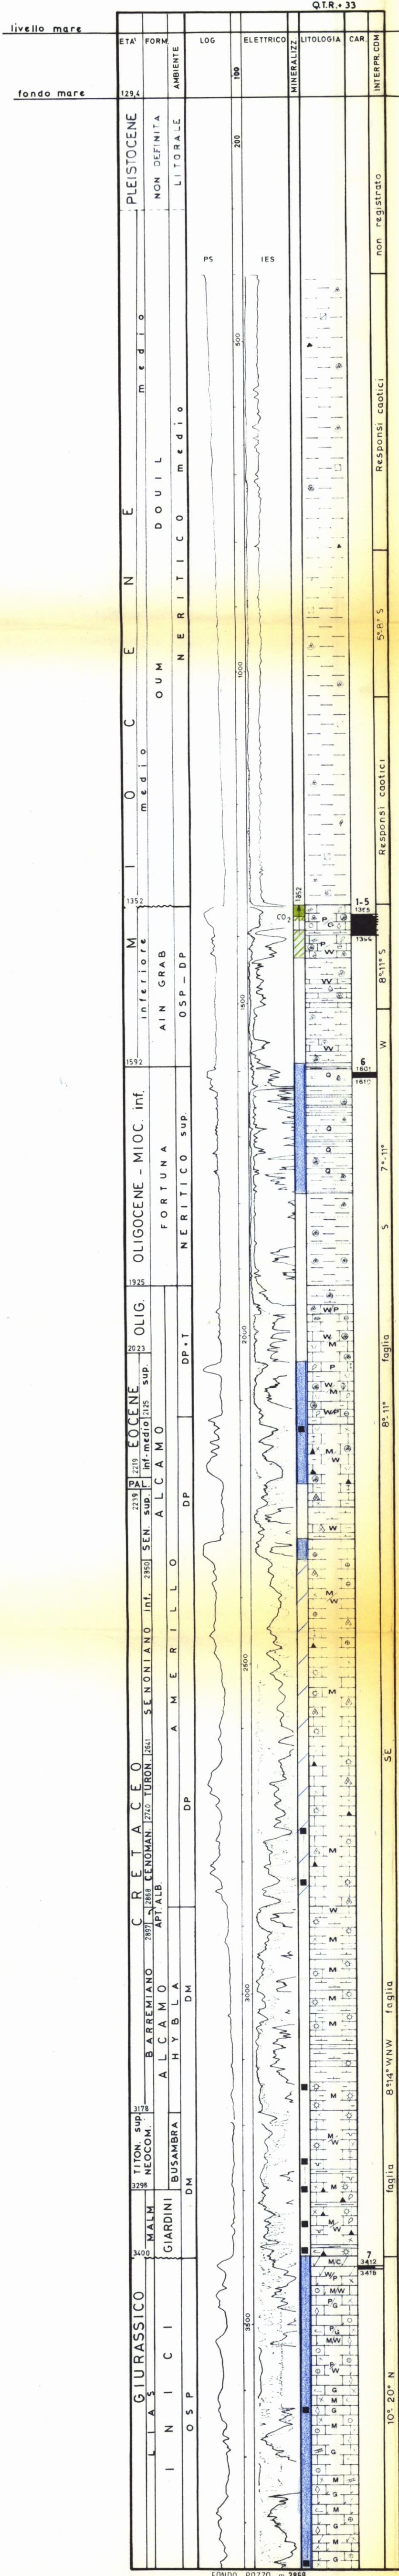



**NUCCIA 1**  
C.R20.AV/1

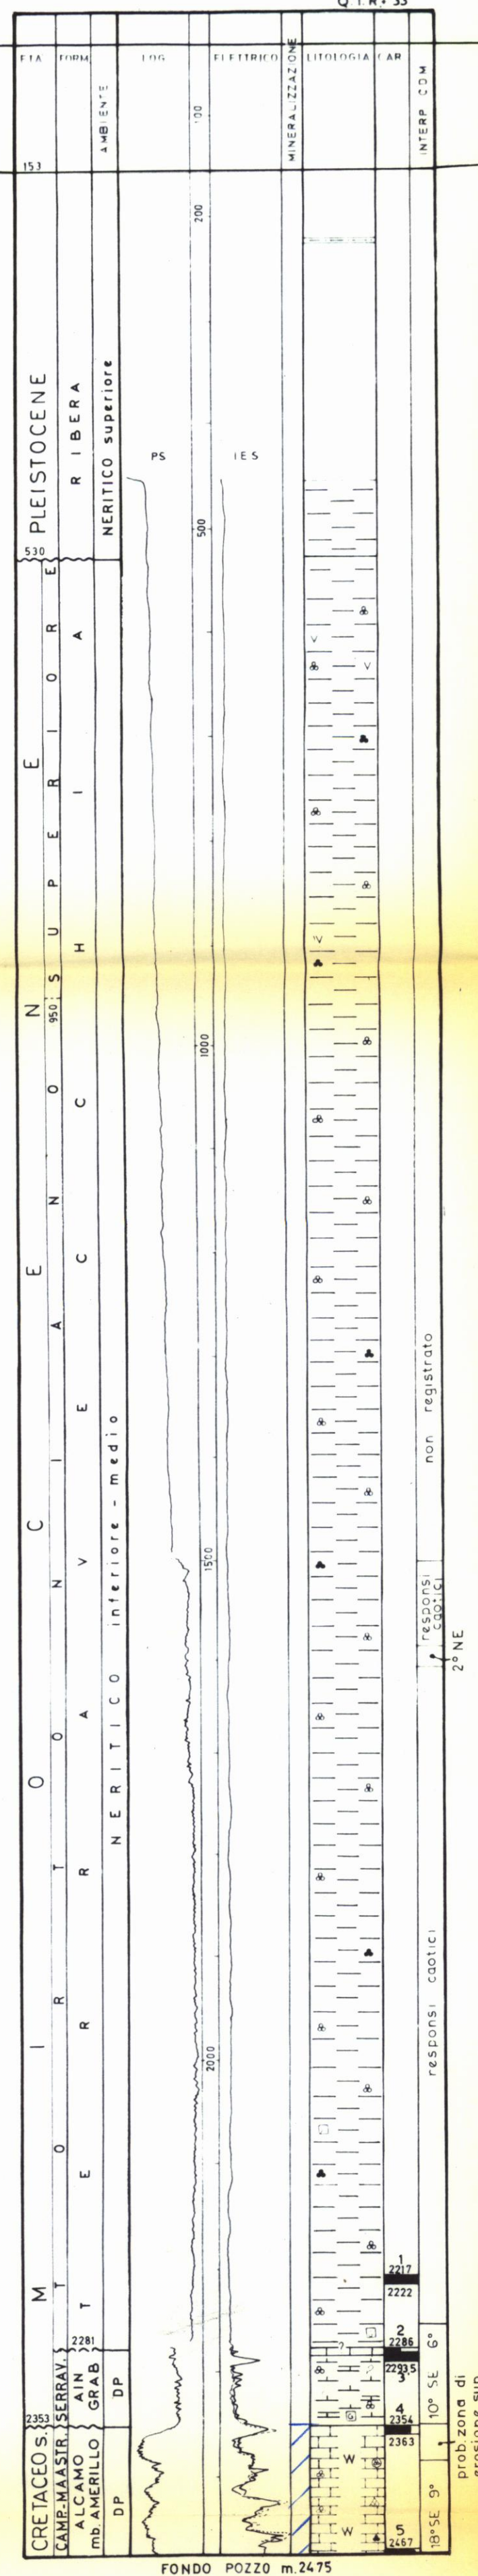


**OSCAR W.1**  
C.R2.AS/1

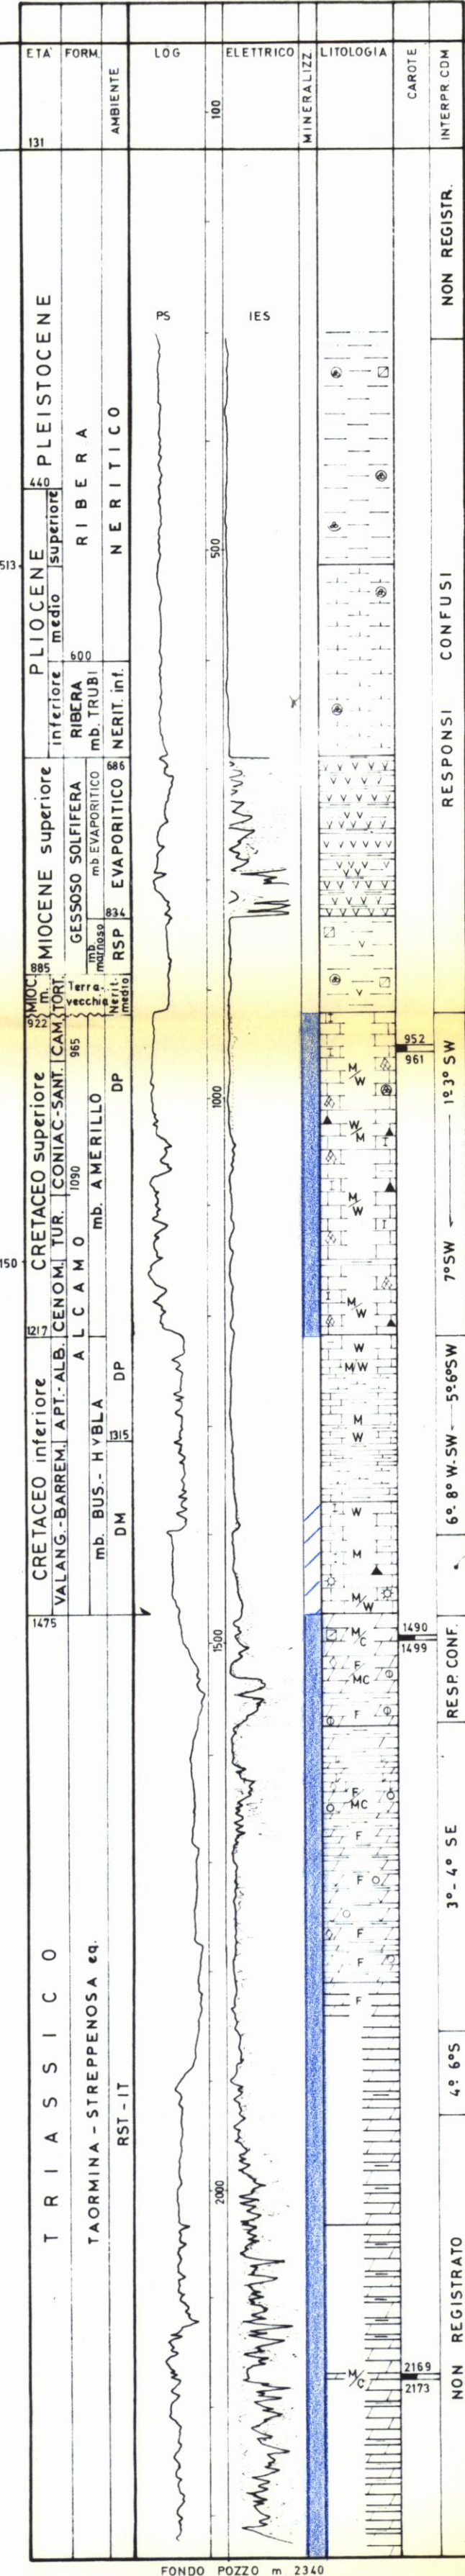

**ORIONE E.1**  
C.R3.AS/1

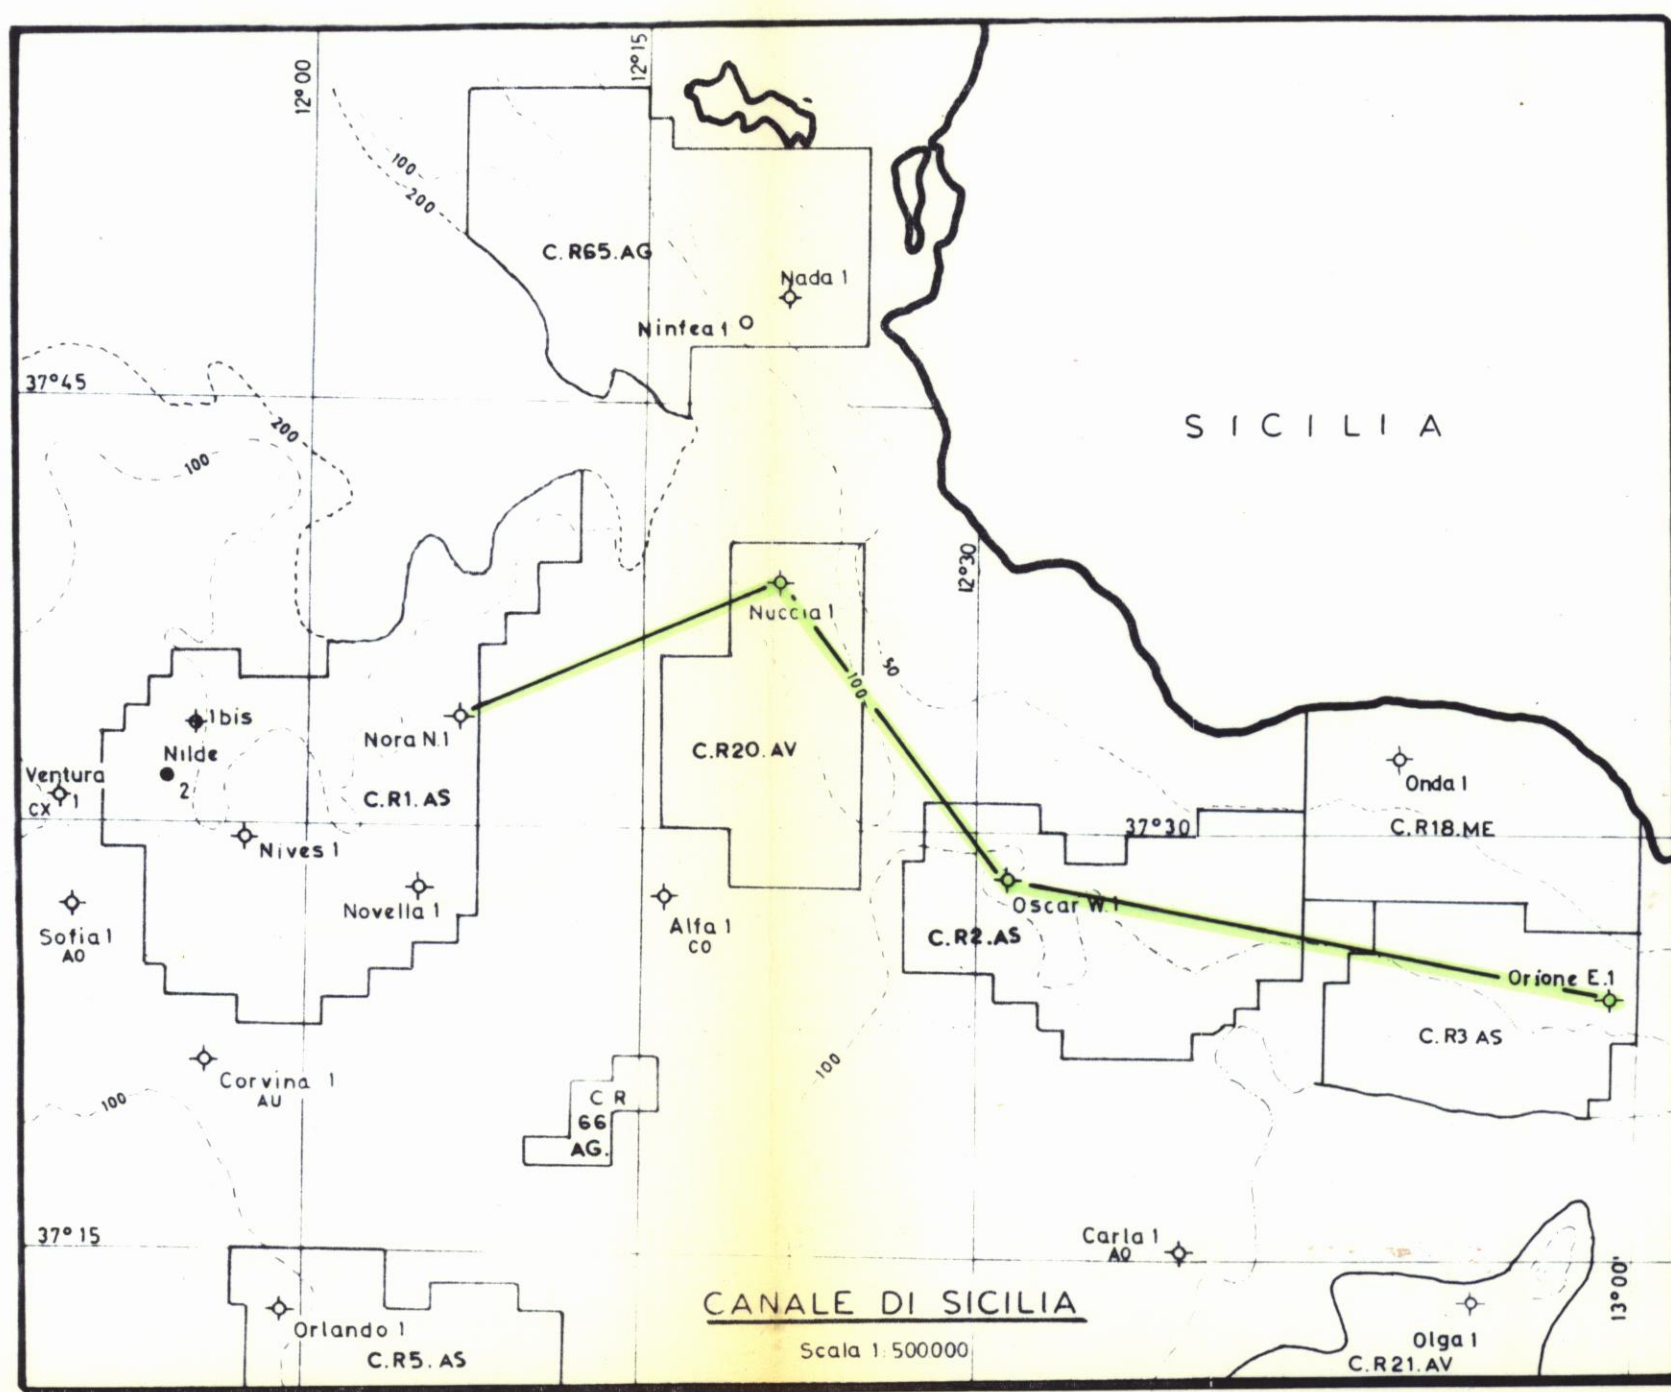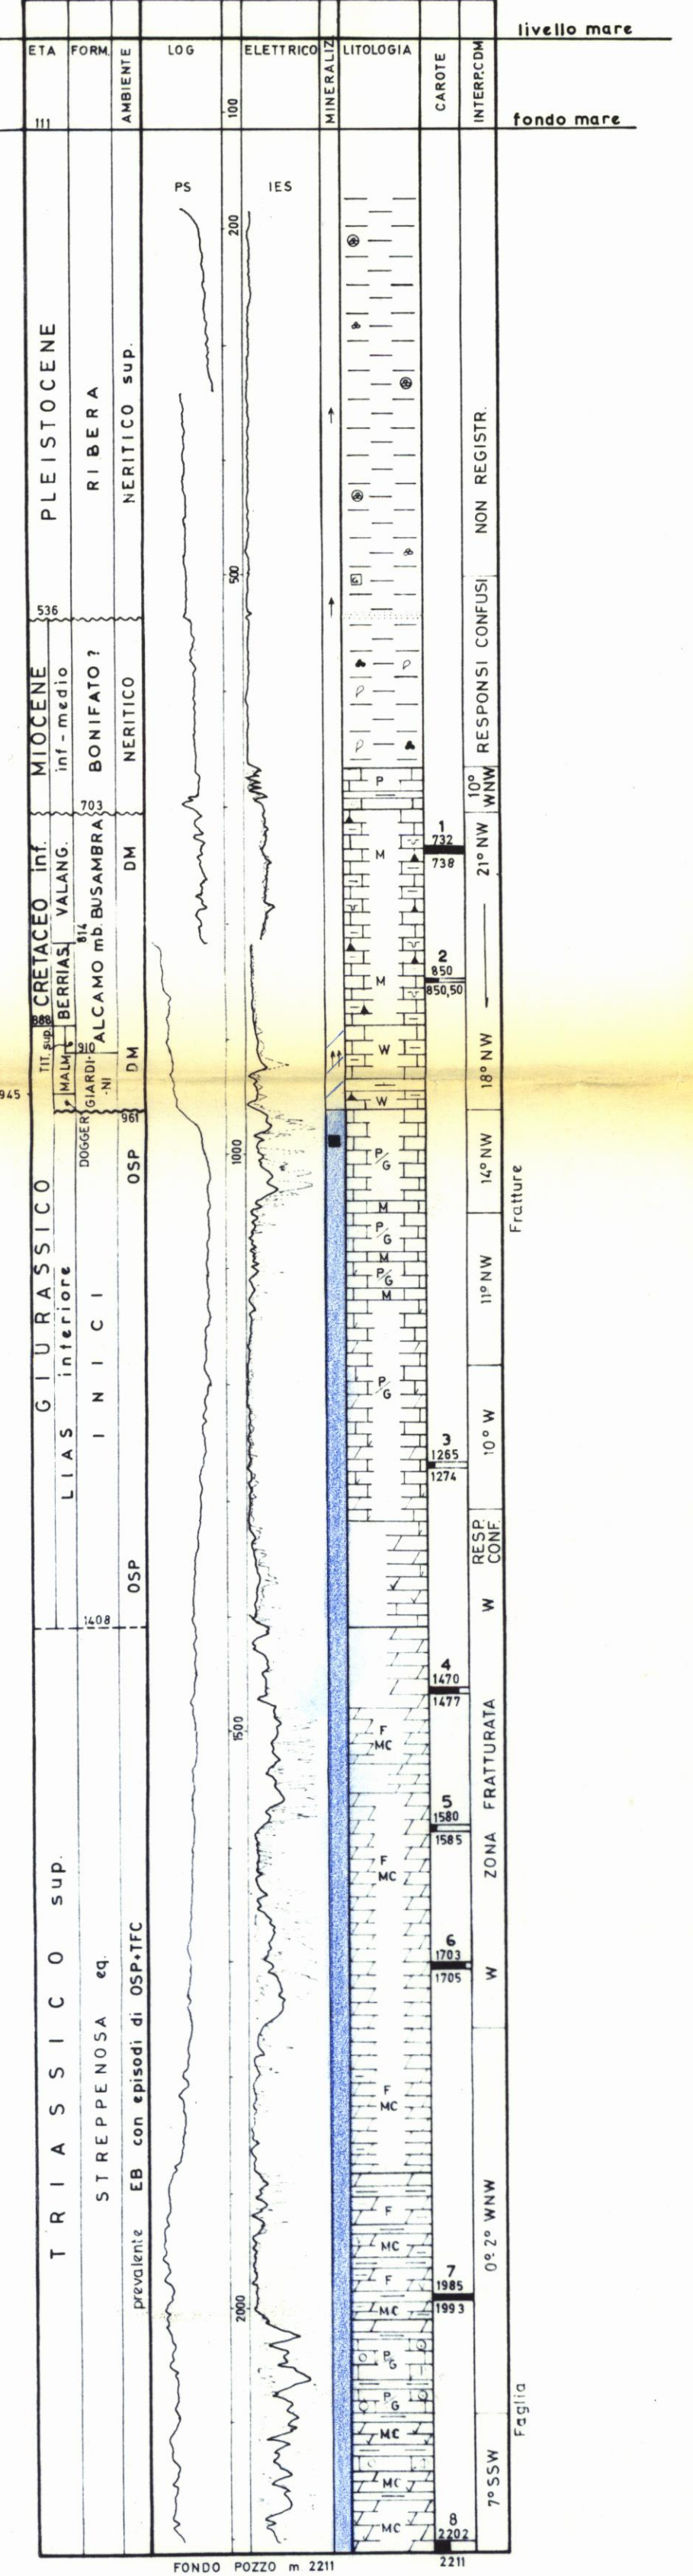

**LEGENDA PER L'AMBIENTE DI DEPOSIZIONE DEI CARBONATI DELLA REGIONE PERIADRIATICA E SICILIA**

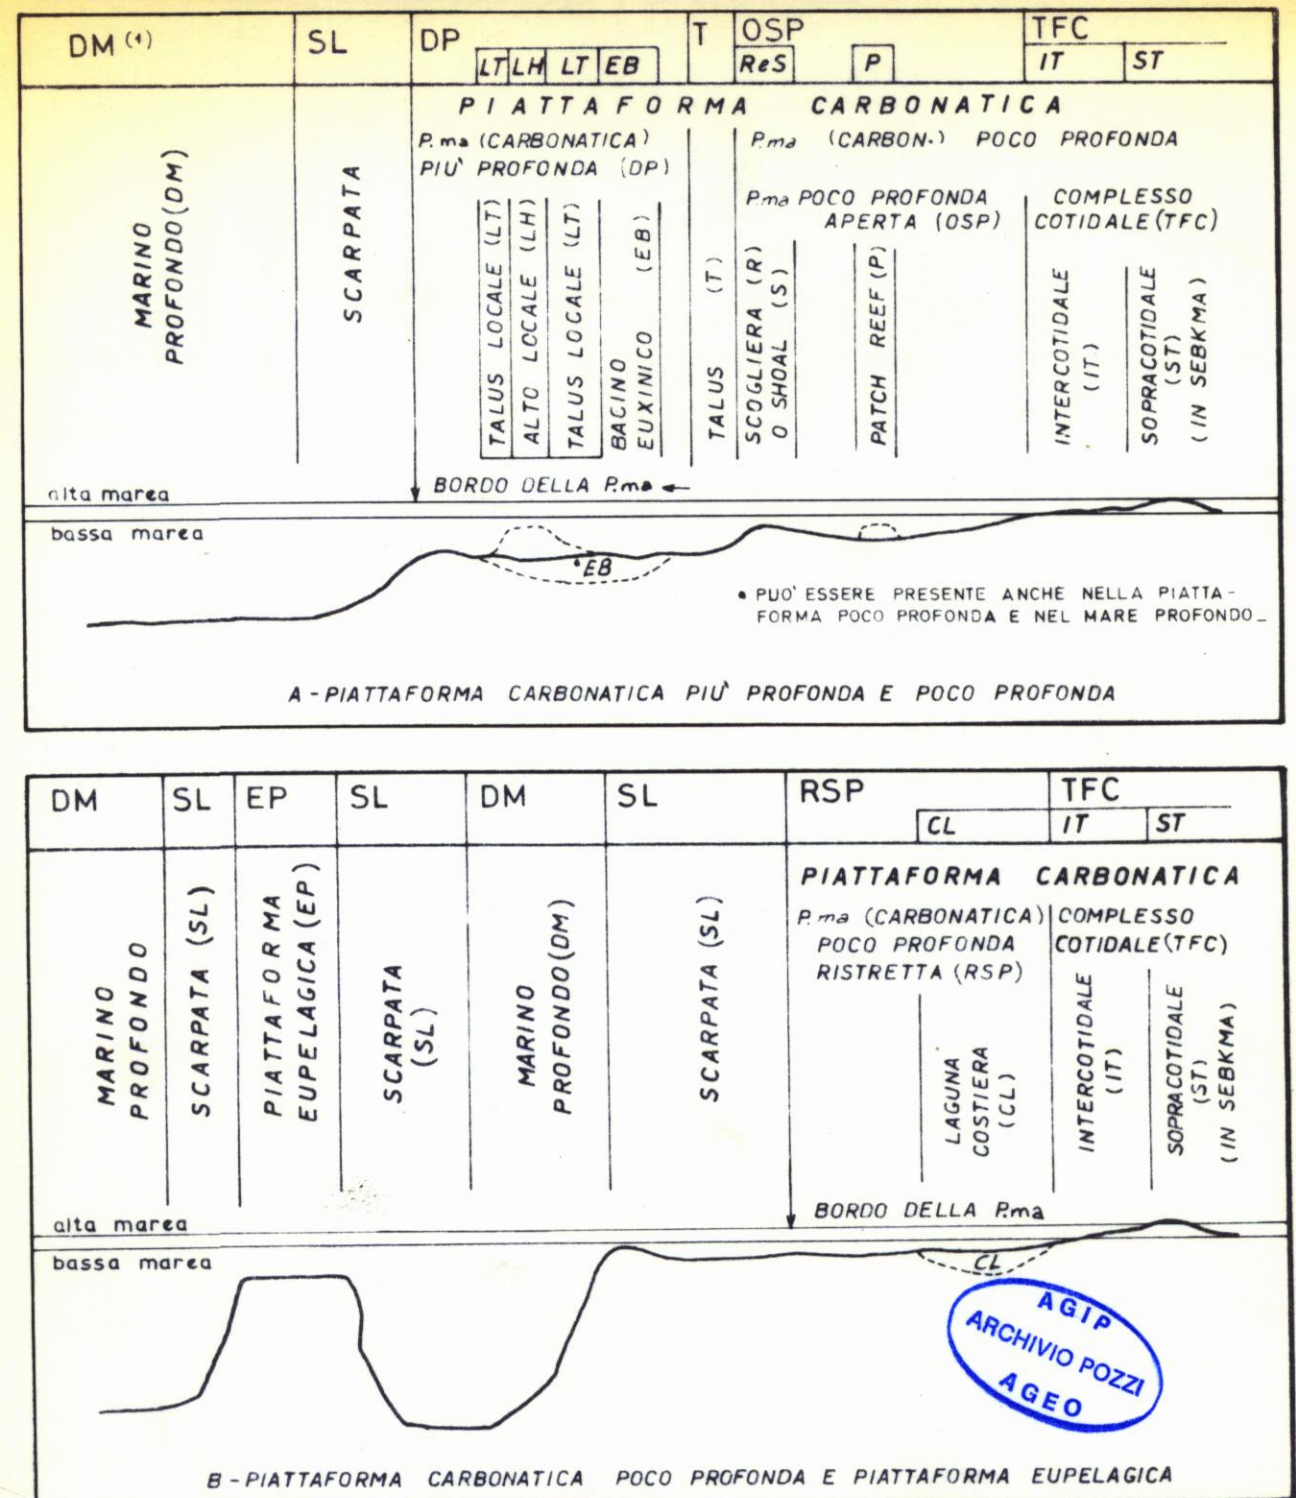

**E/SCOPO 01**

**Agip S.p.A.** SETTORE OPERATIVO CANALE DI SICILIA

**Zona "C."**  
**COMPARAZIONE FRA I POZZI:**  
**NORA N.1-NUCCIA 1**  
**OSCAR W.1-ORIONE E.1**

all. n. 8  
RELAZIONE FINALE  
N. ARCH. 23 a - SECA  
COMM.  
INDICE  
SCALA 1:5.000  
SOSTITUISCE IL SOSTITUITO DAL