



CANTIERE di **S. PIETRO IN CASALE**  
POZZO N° **13**  
1466 col

E/PROF  
AGIP ARCHIVIO POZZI AGEO

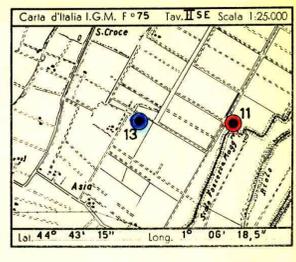


Profilo aggiornato al 25-6-1958  
dal *P.M. B. Santalmasi*  
Compilato da *B. Spitaler*  
Geologo di cantiere *P.M. M. Cigni*  
Visto dal Dr. *Prof. ...*  
Disegnato da *L. CAPPELLA*

Impianto **MASSARENTI R.6.C.** Inizio perforazione **23-5-1958** Intervallo in produzione  
Profondità totale **m. 1150,50** Ultima perforazione **5-6-1958** Inizio produzione **STERILE** QUOTA s.l.m.  
Tavola Rotary m. 17,20  
Prima lancia m. ...  
Piano terra m. 14,00

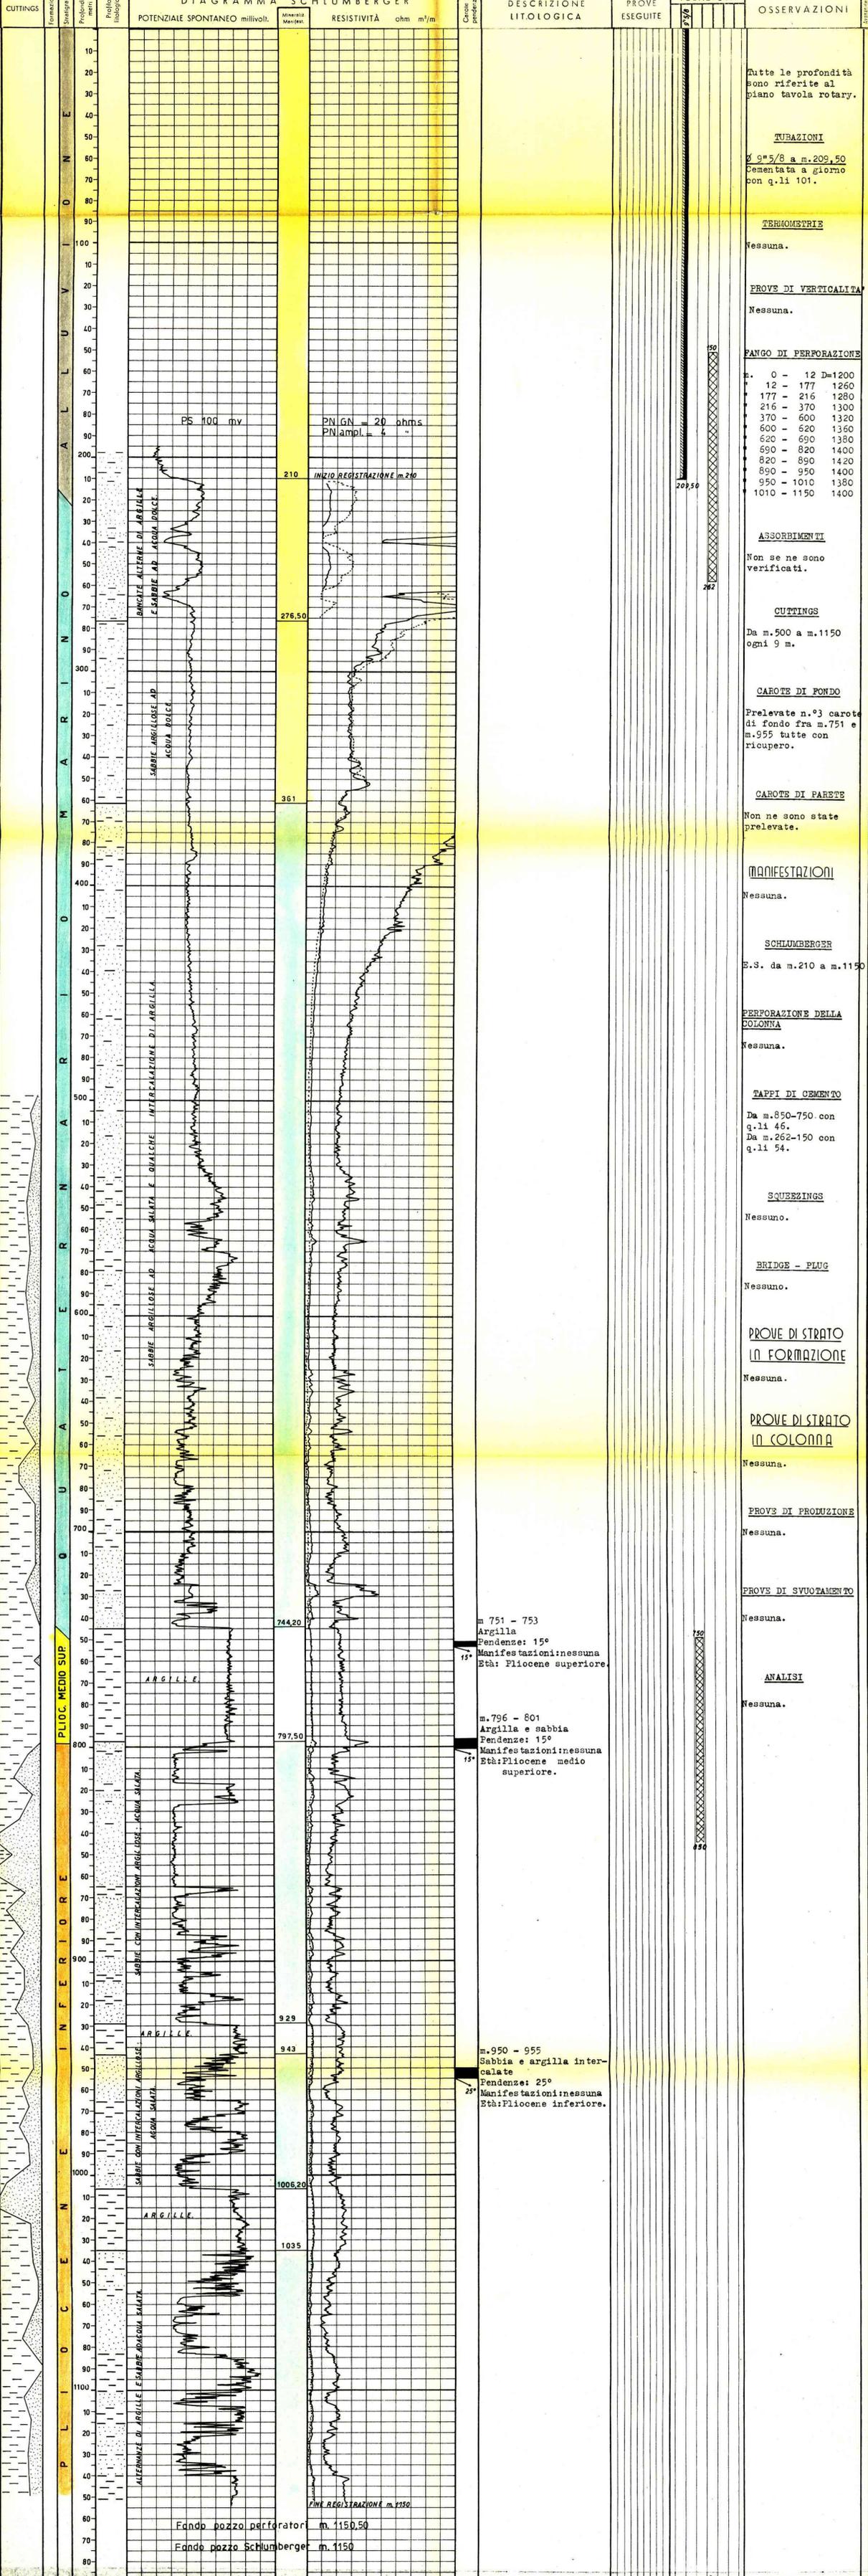

**ANNOTAZIONI**

<b>GEOLOGICHE</b> Stratigrafia aggiornata al 30 giugno 1958 Dai Drr. Tedeschi - Dondi	<b>MINERARIE</b> Il pozzo che è risultato sterile è stato abbandonato previa esecuzione di n°2 tappi di cemento.	<b>TECNICHE</b> Nessuna.
---	---	-----------------------------