Allegato a :
A.R 54. MI

ALL . 1

"RELAZIONE TECNICA SUI LAVORI SVOLTI DURANTE IL PRIMO TRIENNIO DI PROROGA."

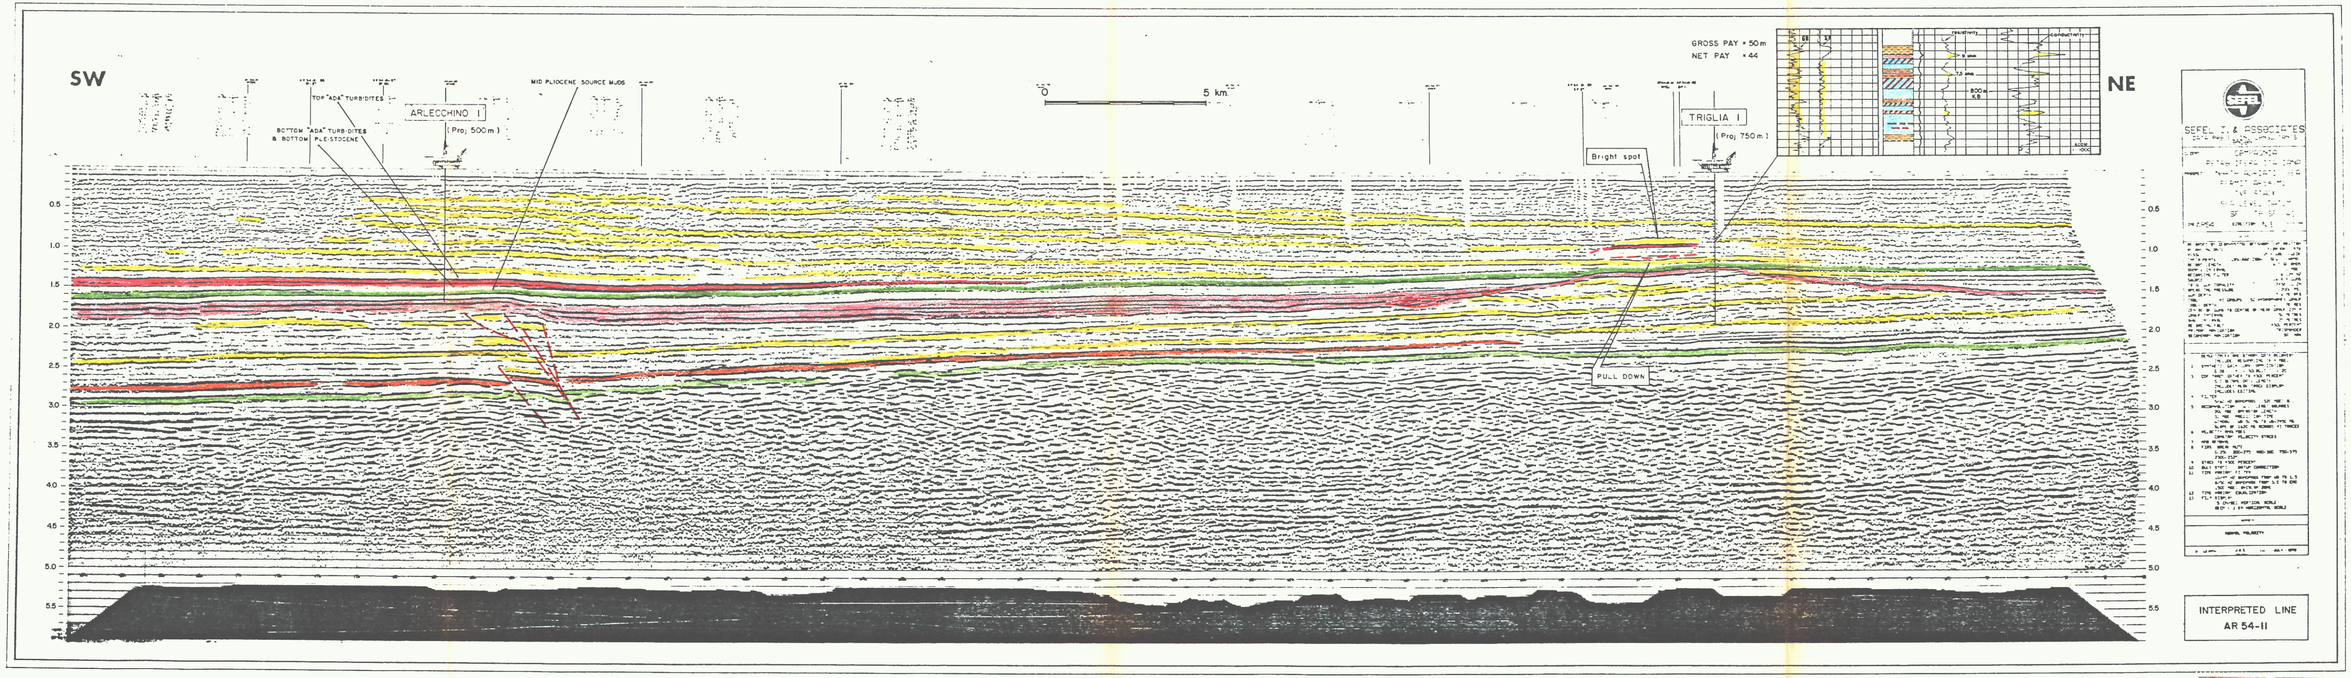

06.GIU.1985