


ZONA MOLISANO-SANNITICA
ISOCRONE
TOP SUBSTRATO CALCAREO

Piano rif: Livello mare
Equidistanza: 25 millisecc.

Febbraio '75

U.N.M.I.
Sez. di Napoli

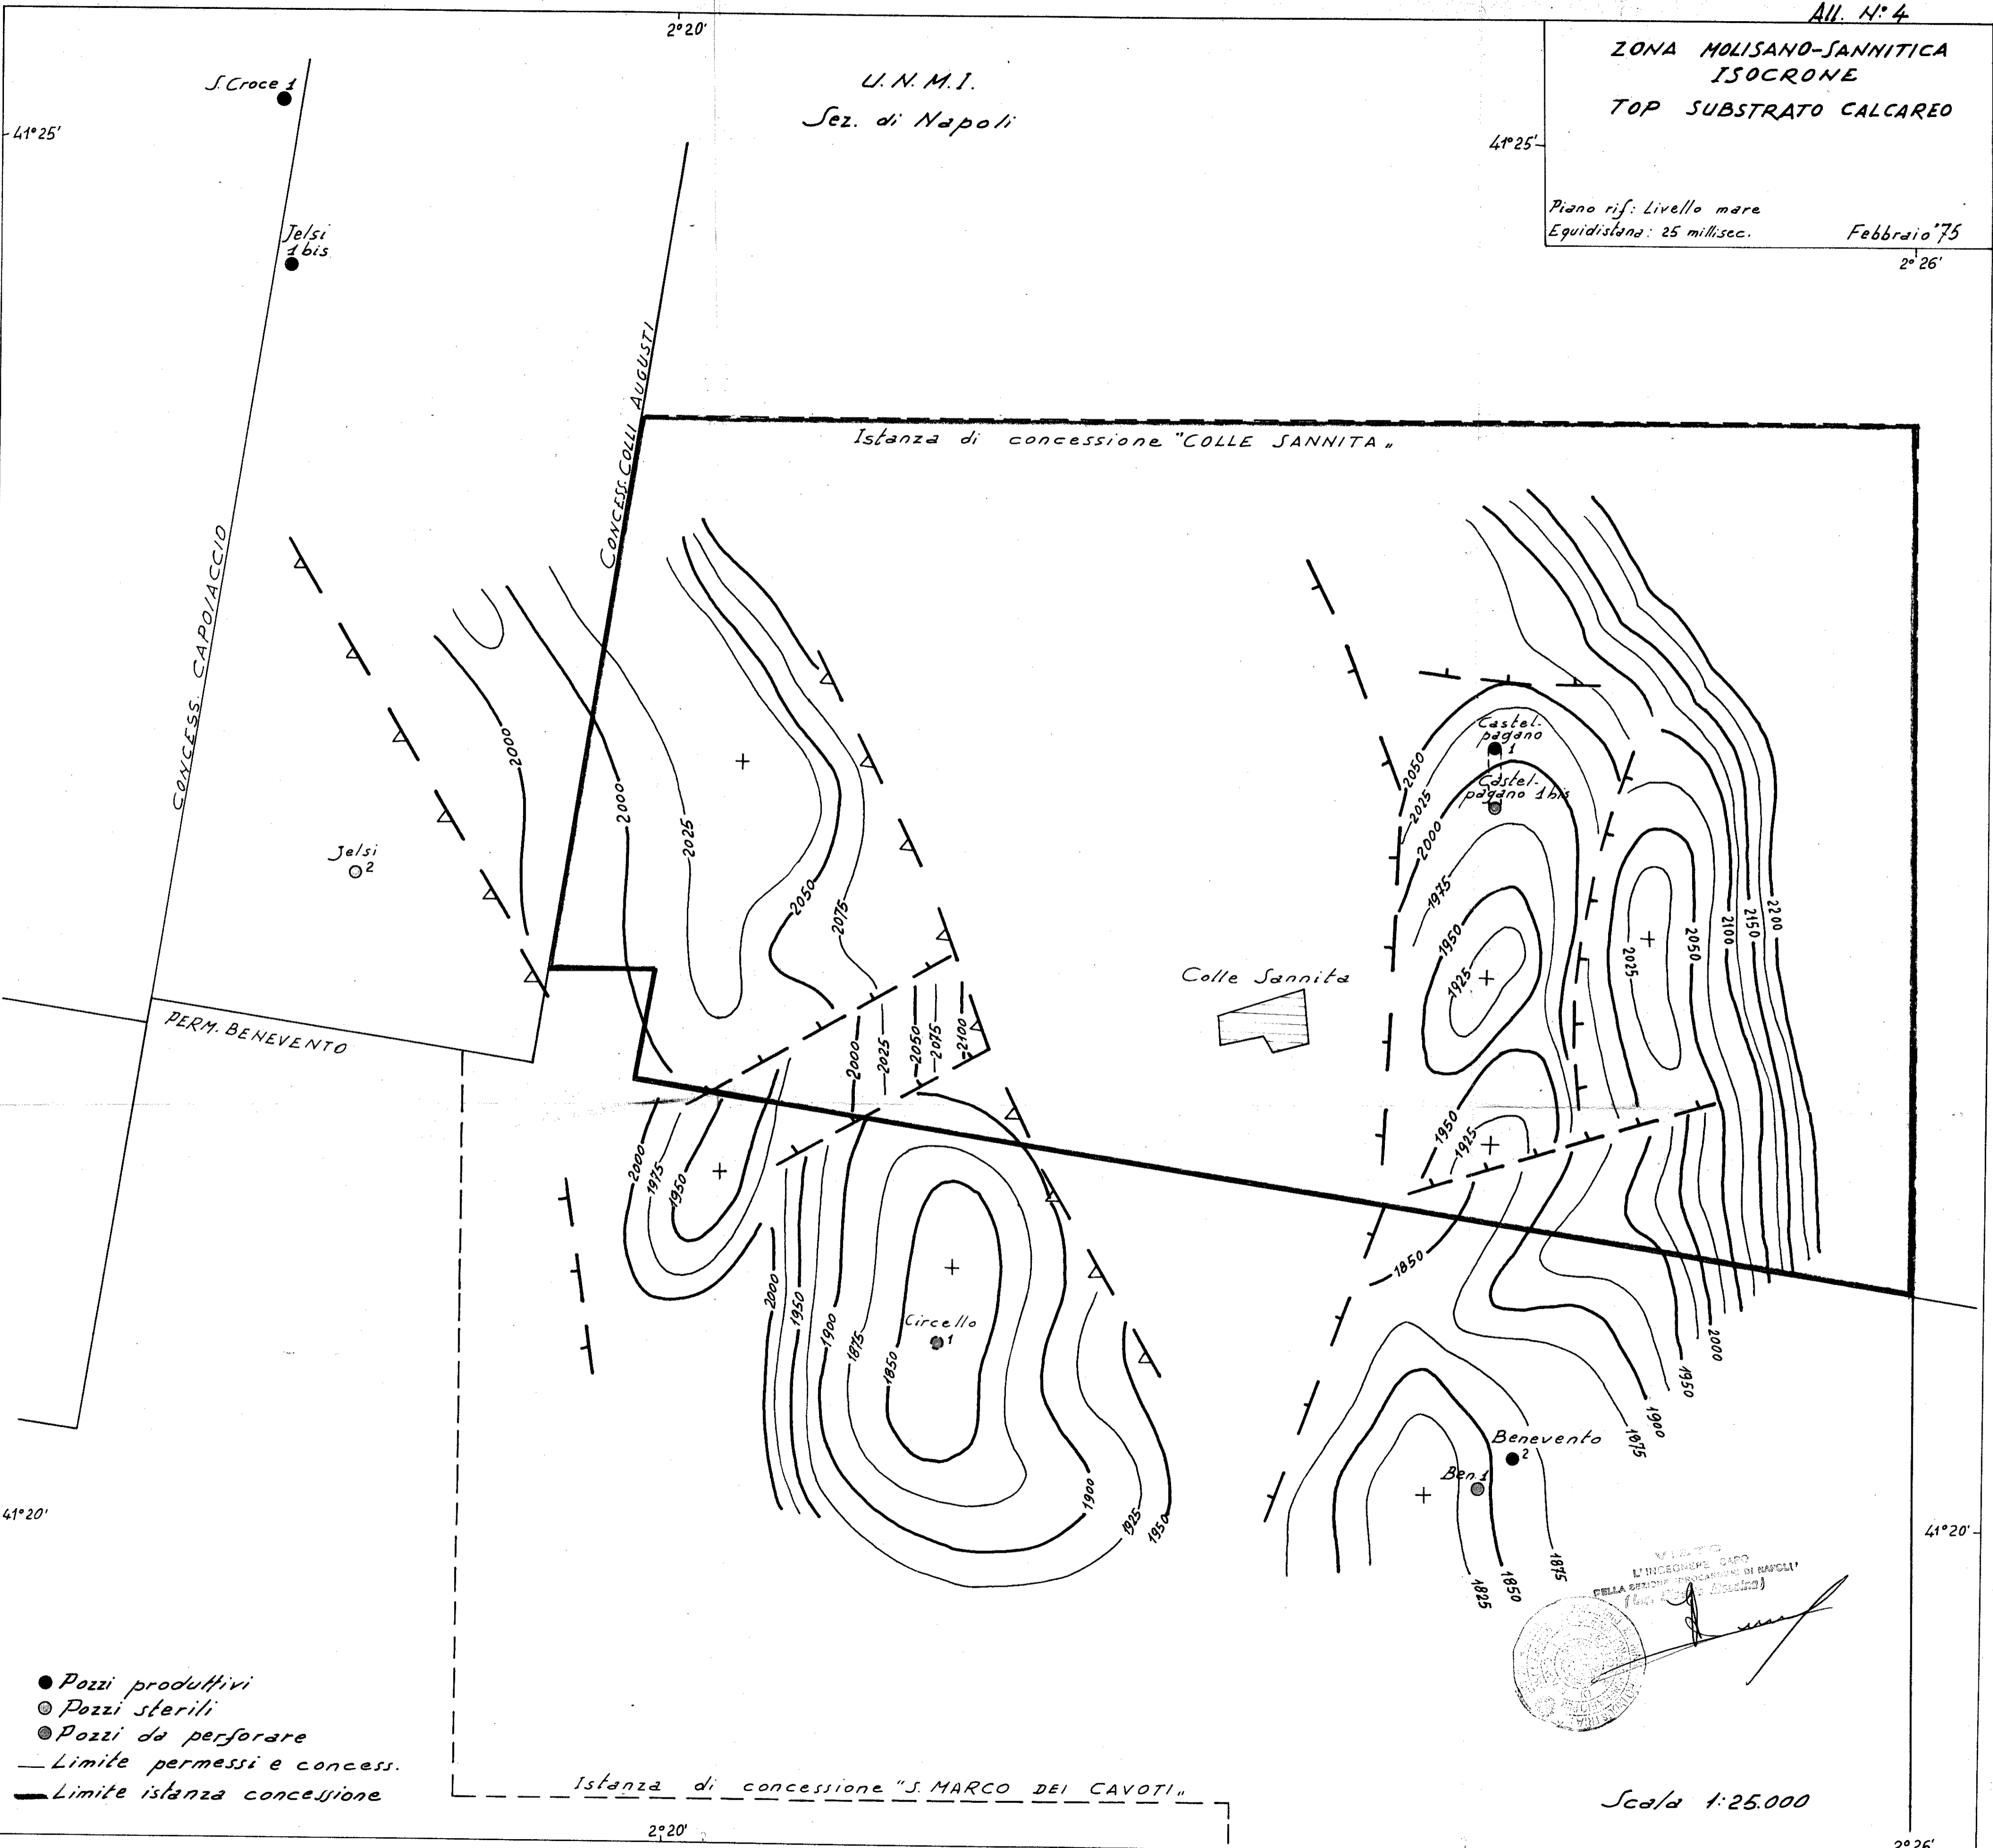

- Pozzi produttivi
- Pozzi sterili
- ⊙ Pozzi da perforare
- Limite permessi e concess.
- Limite istanza concessione

VISTO
L'INGEGNERE CAPO
DELLA SEZIONE INGEGNERIA DI NAPOLI
(Ing. Giuseppe Staccini)

Scala 1:25.000

Istanza di concessione "S. MARCO DEI CAVOTI"