TAV 16

PERMESSO OPPIDO LUCANO

N W PROFILO 20L18 650 S E

Allegato	Data	Disegno n°
2	MAGGIO 1979	265/2

DP . 45 m

ELABORAZIONE

Messa in opera

Correzioni
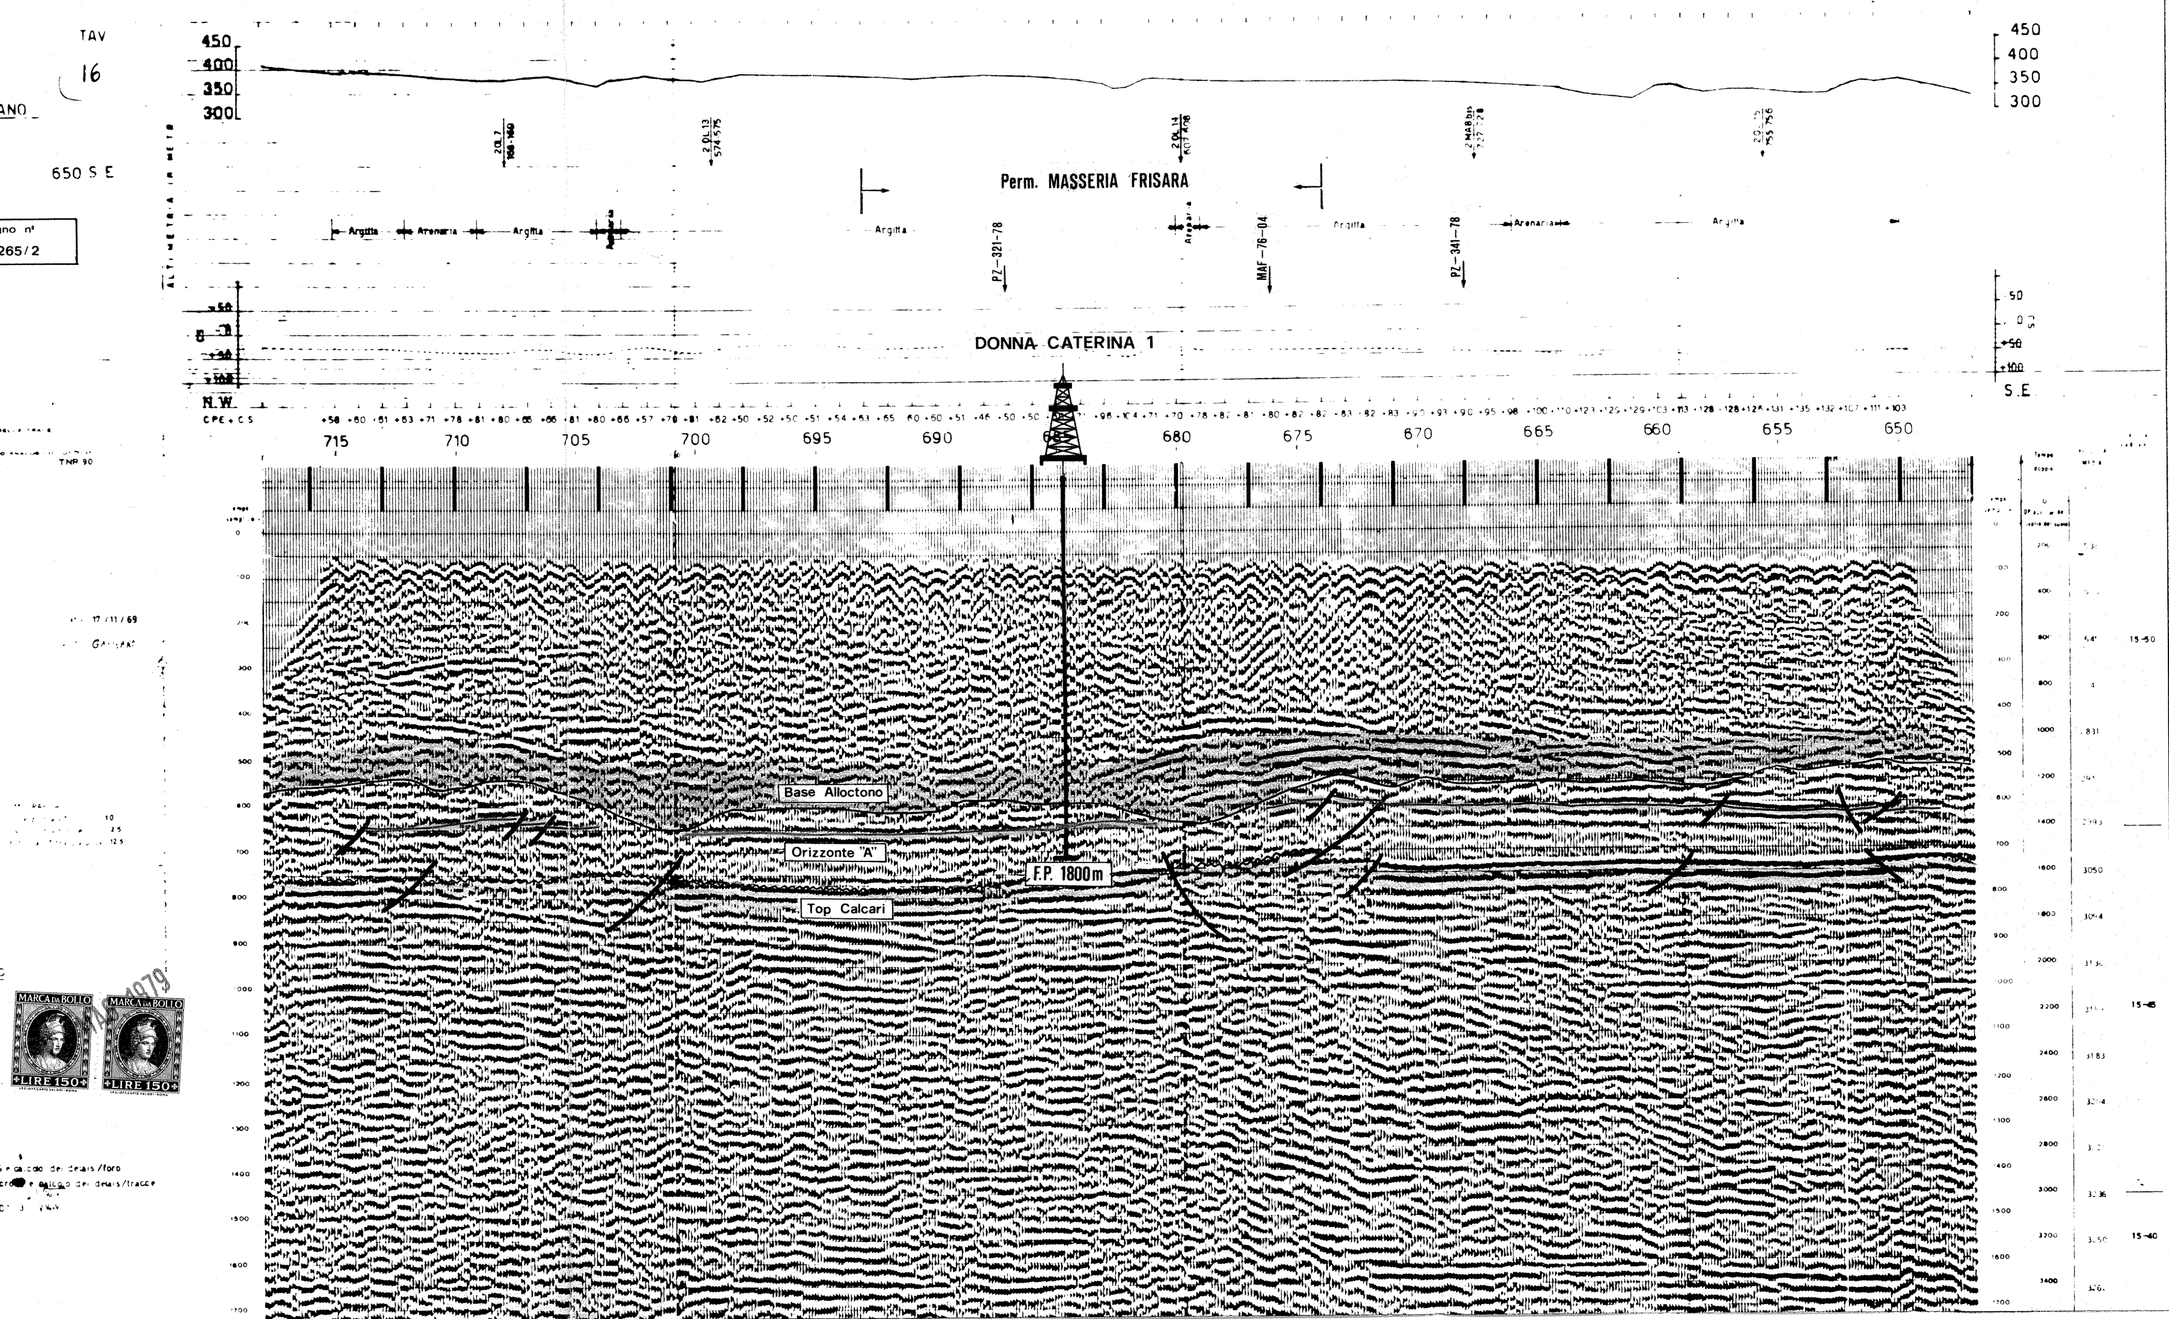
Osservazioni