



# ISOCRONE ORIZZONTE ROSA

D.P.: L.M.

C. I.: 10 ms

Perm./Conc.

## MASSERIA SARDELLO

Autore


Disegnatore

Date Agosto 96

Fig. 3

Scale 1:25.000

rf Arch.

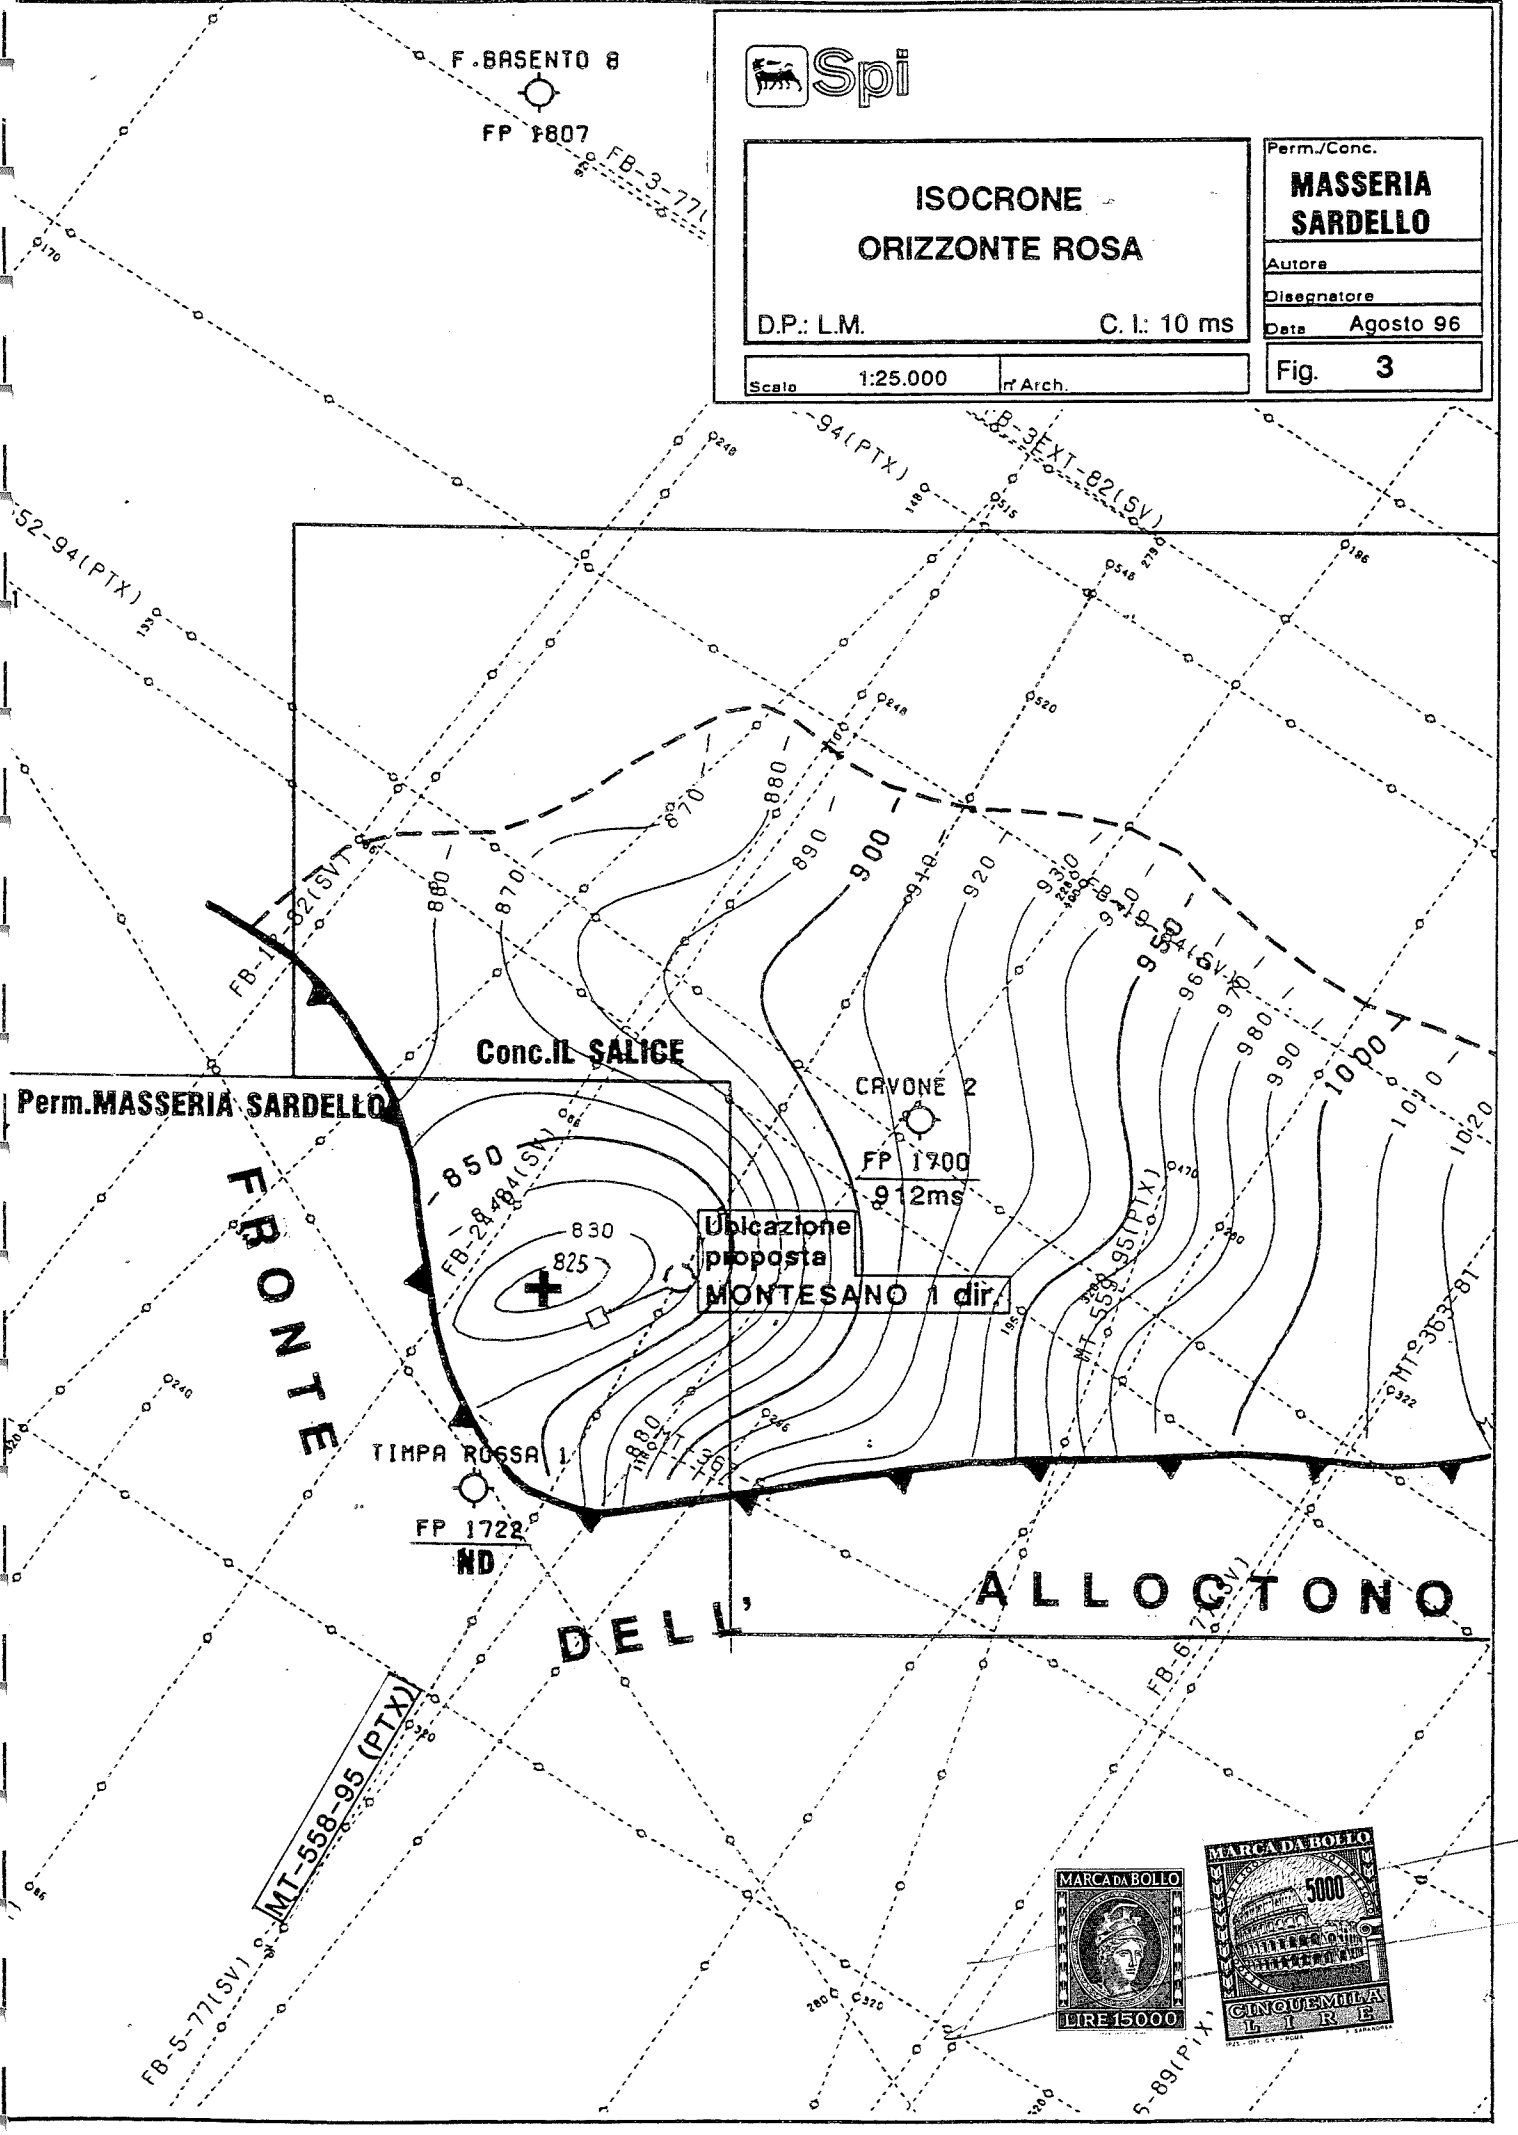

Perm. MASSERIA SARDELLO

FRONTE

Conc. IL SALICE

CIVONE 2

FP 1700  
912ms

Ubicazione  
proposta  
MONTESANO 1 dir.

TIMPA ROSSA 1

FP 1722

ND

DELL' ALLOGGIONO

MT-558-95 (PIX)

