




SEZIONE 1-1

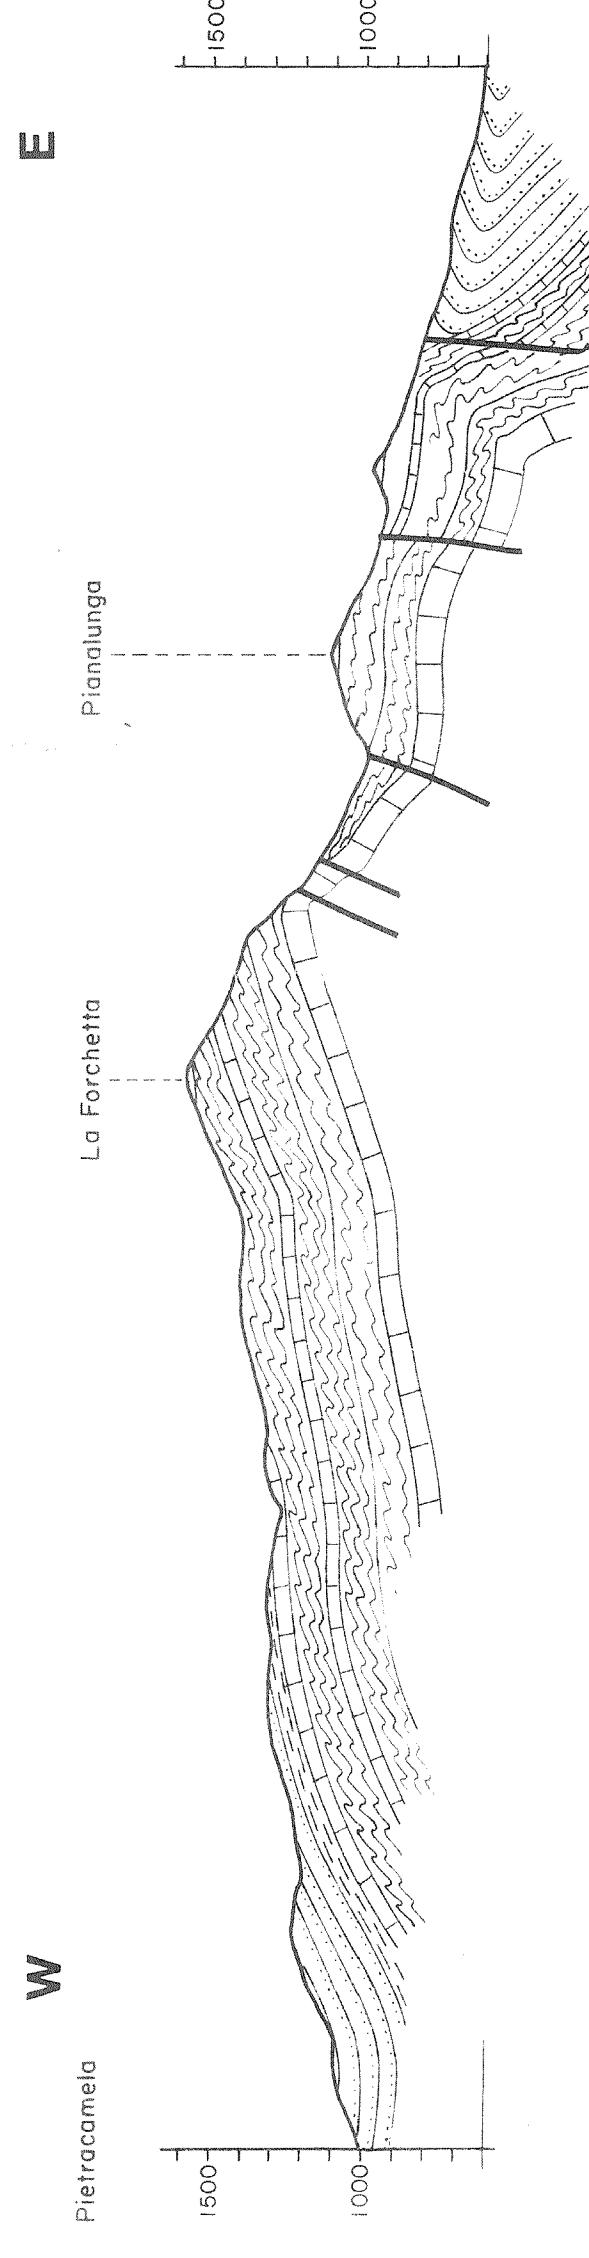

SEZIONE 2-2

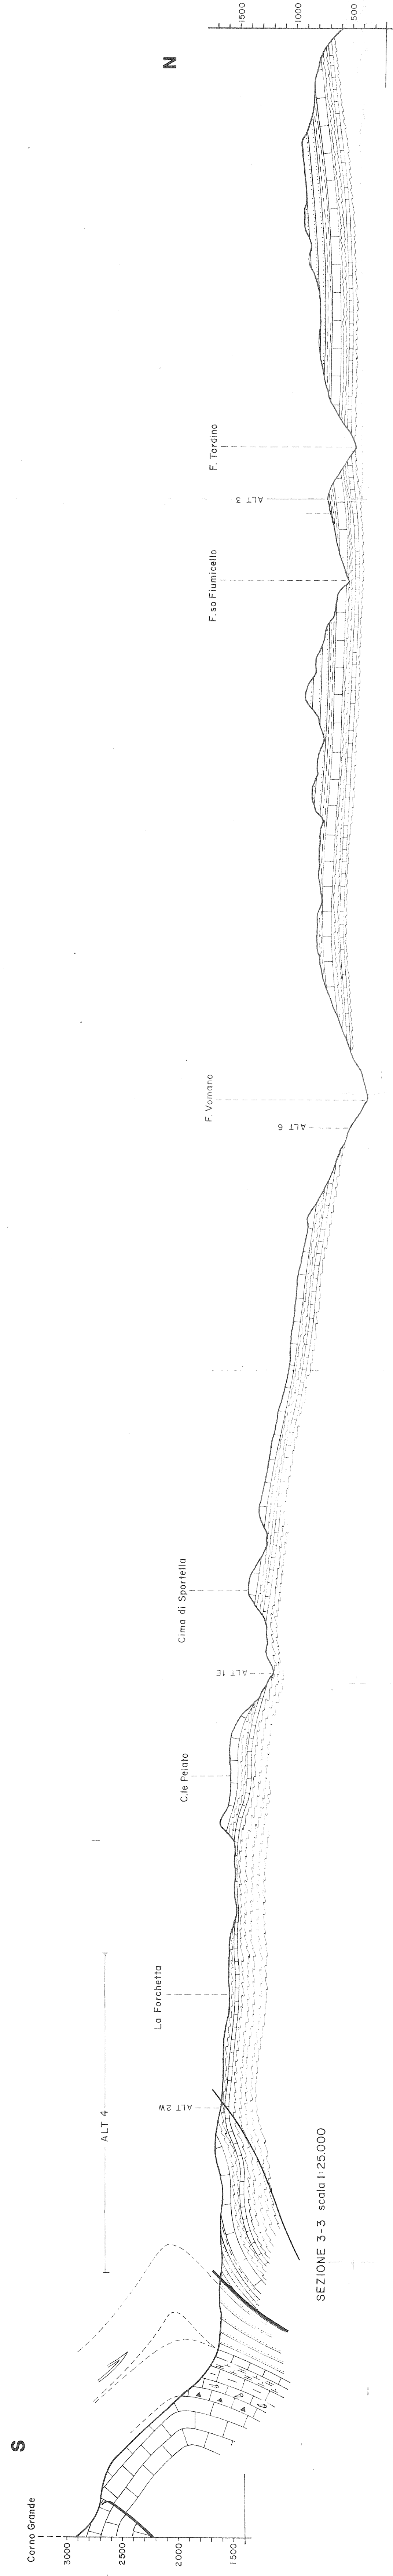

SEZIONE 3-3

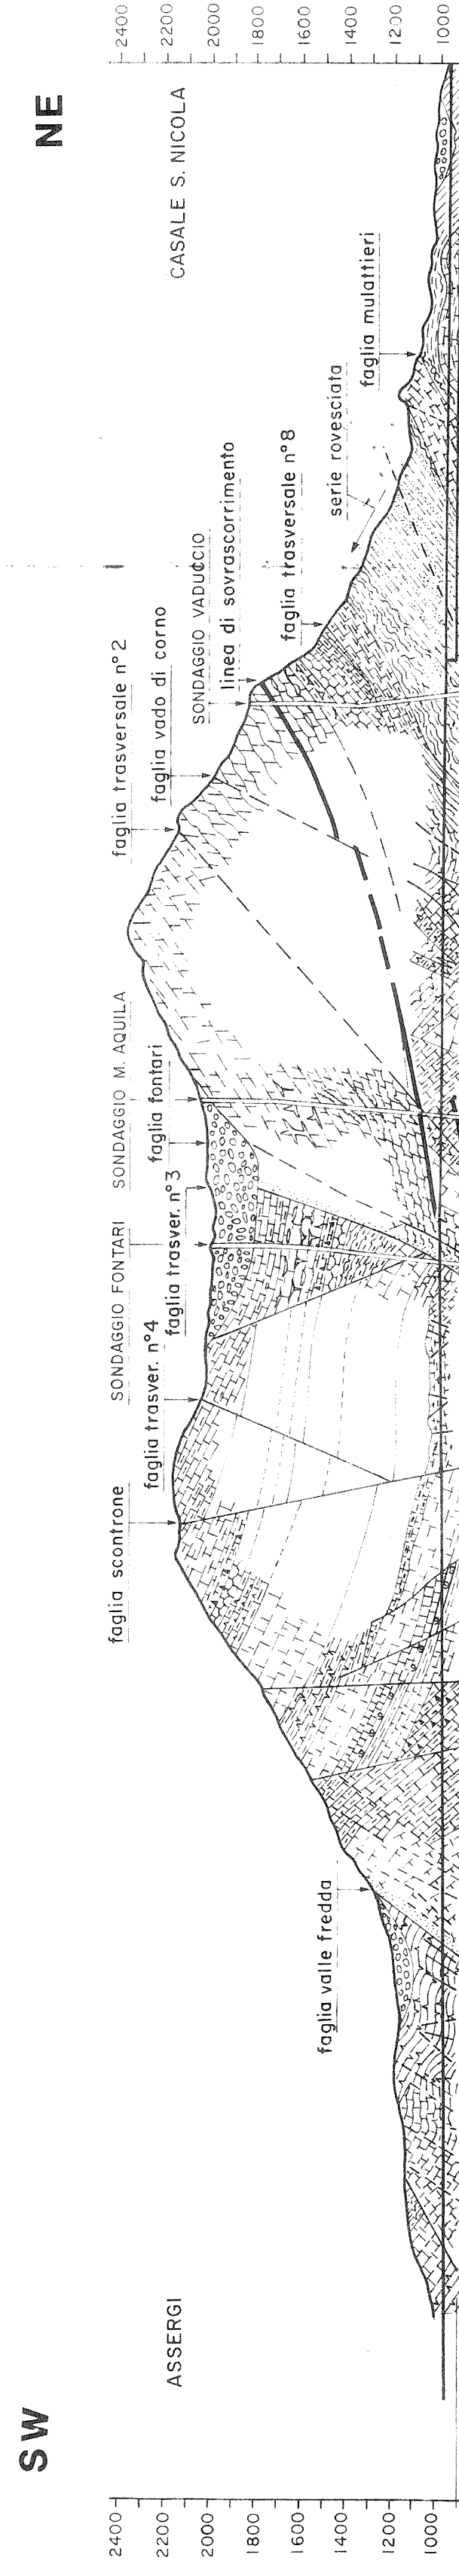

SEZIONE 4-4

GRAN SASSO MOTORWAY TUNNEL



SEZIONE PROCESSIONI
AL FOGLIO
C.A.T. FORTI

A 2099

TOTAL MINERARIA	ALL. 2/H
PERMESSO	Autore: P. CASERIO
MONTAGNONE	Dipartimento: (2)
PROFILI GEOLOGICI	Intervento:
	Obiettivi:
	2099
	Relazione N.°:
	Archivio N.°:

SCALA: 1/25.000

0 Km