


RICOSTRUZIONE DEL TOP DELLA  
SERIE CARBONATICA

CARTA INDICE

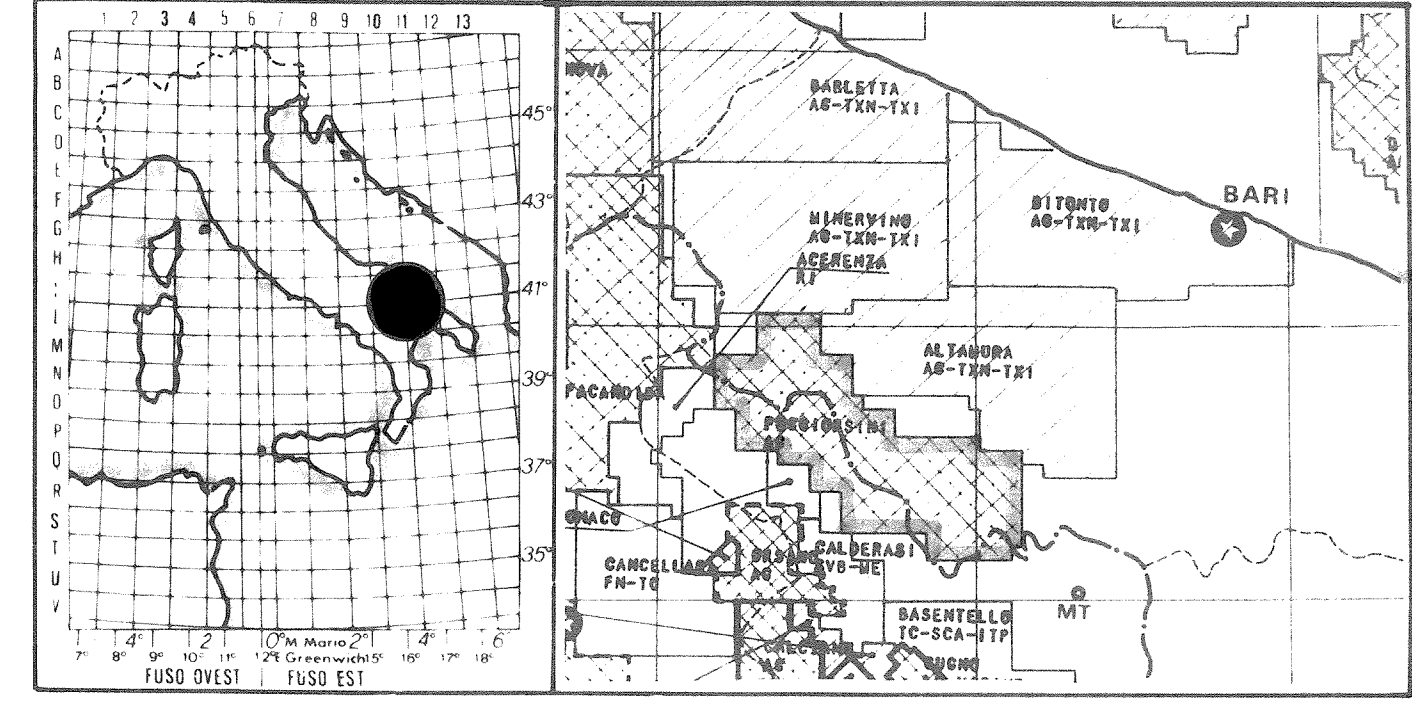


SCALA 1/100000

ALLEGATO 2 DISEGNO N° 526/3 DATA MARZO 1985

- LEGENDA POZZI**
- UBICAZIONE PROPOSTA
  - NON CLASSIFICATO
  - RO OLIO
  - R GAS
  - RO OLIO E GAS
  - CON MANIFESTAZ. DI OLIO
  - CON MANIFESTAZ. DI GAS
  - CON MANIFESTAZ. DI OLIO E GAS
  - HIBRIDAZIONE (INCIDENTATO)
  - STERILE
  - RO OLIO, ESURITO
  - R GAS, ESURITO
  - RO OLIO E GAS, ESURITO
  - PIATTAFORMA O POSTAZIONE
  - POZZO DIREZIONATO
  - IN PERFORAZIONE
  - GERMINICO

- LEGENDA**
- (LE PROFONDITA' SONO ESPRESSE IN Km DAL p.c.)
- 100 mt
  - 500 mt
  - +
  - 
  - ~~~~~ DISCONTINUITA' GRAVIMETRICA PRINCIPALE
  - ~~~~~ DISCONTINUITA' GRAVIMETRICA SECONDARIA
  - ZONA DI AFFIORAMENTO DEI CALCARI MESOZOICI
  - POG. 1
  - BA 301-83

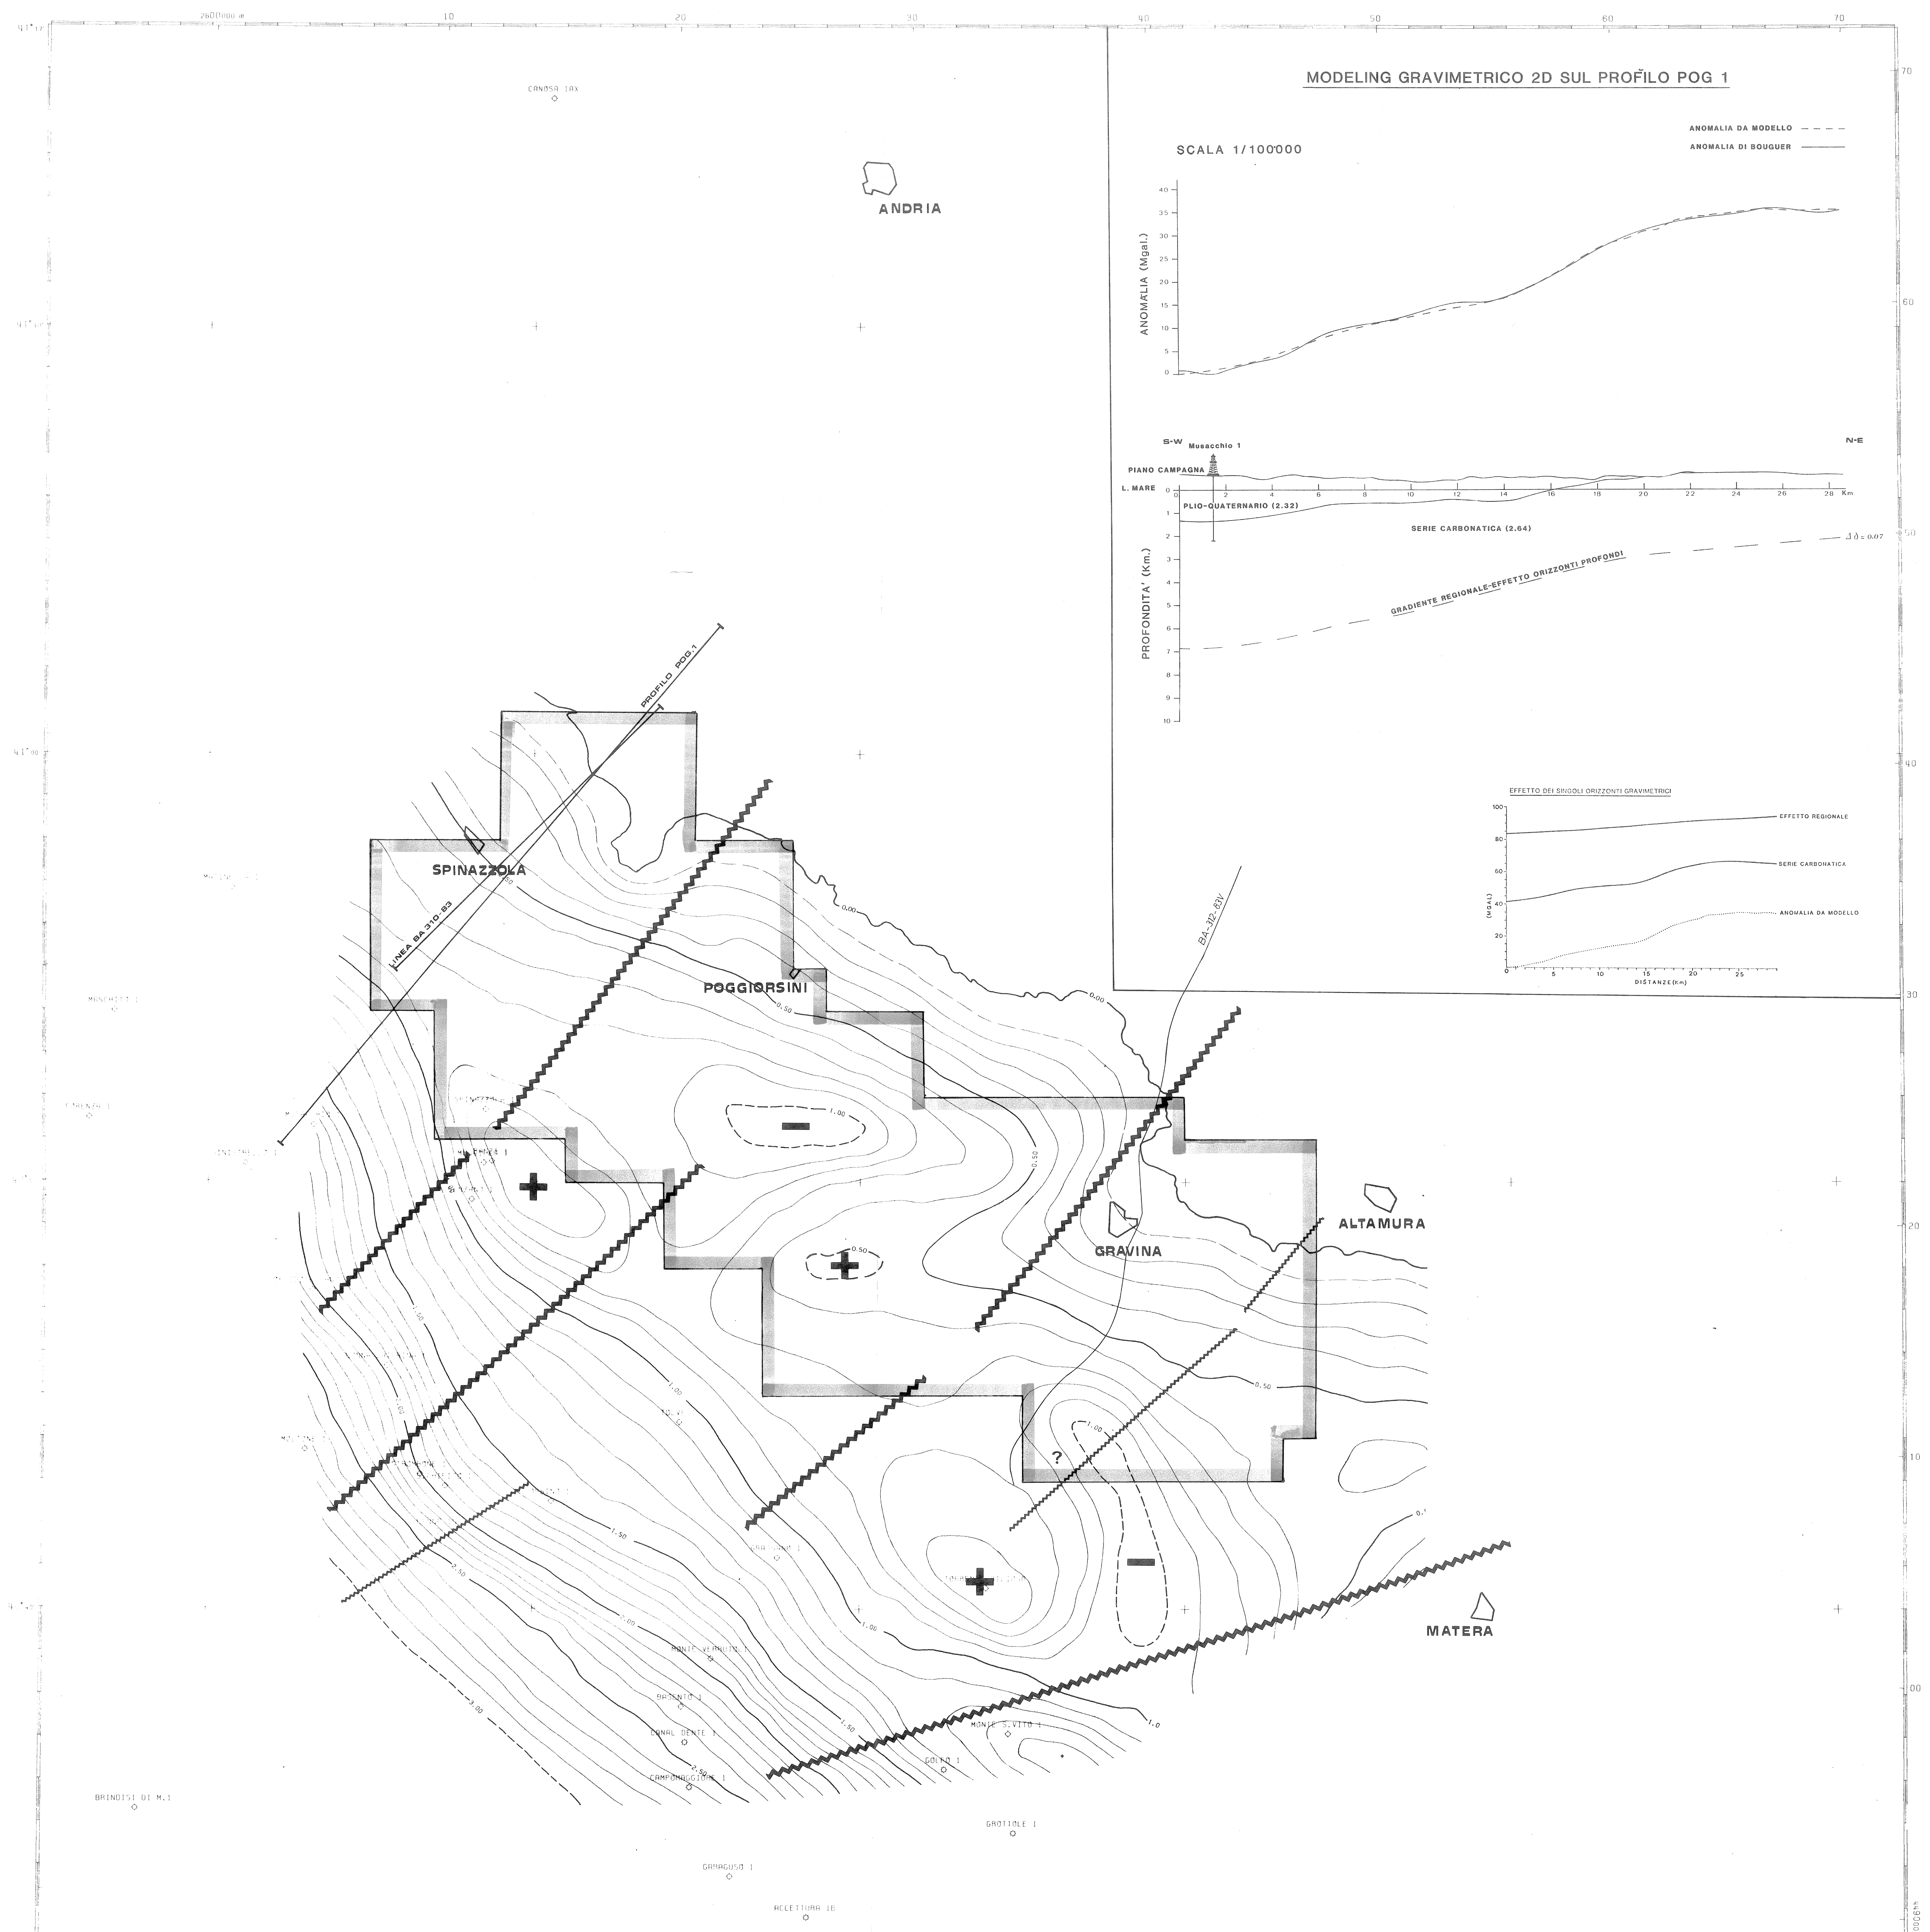

MODELING GRAVIMETRICO 2D SUL PROFILO POG 1

SCALA 1/100000

