


# POZZO VALLAZZA I - LINEA SISMICA SR - 313 - 82

## SICILIA - Permesso ROSOLINI II

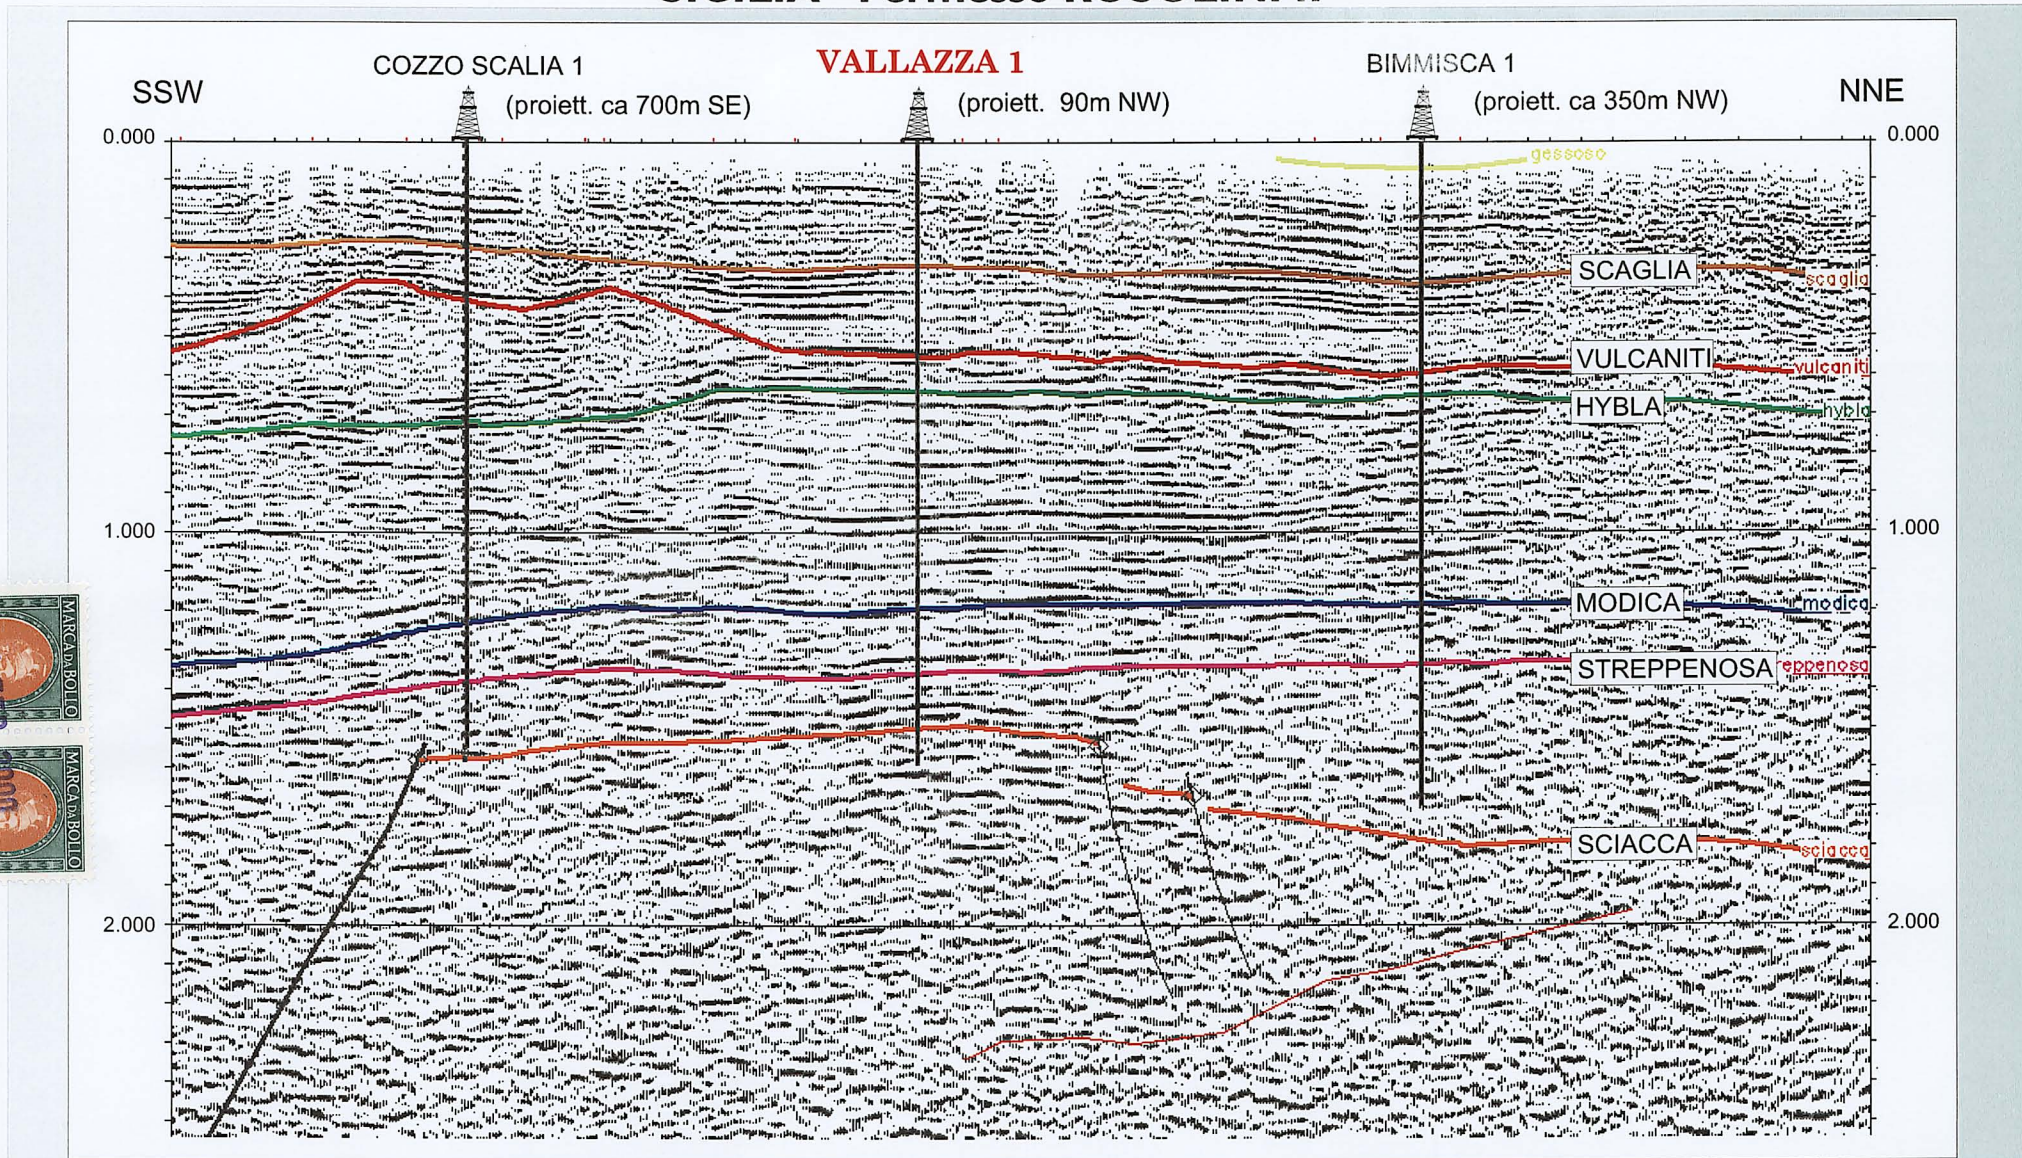

Ufficio disegno - File : \\SD50\15\PIED\_AREA\ROSOLINI\SR31382.CDR

Gennaio 2000

FIG. 8