


SORI	Joint venture SORI 60% - ELF 40%		Allegato 1
	Programma Pozzo PANIZZA 1		
Autore P. MELIS		EQUIDISTANZA: 100 millisecc.	PIANO RIF. 400 m
Disegnatore	Data FEBBRAIO 1979	Scala 1:25 000	Disegno n° 247/2


legenda

- Asse principale della FOSSA MOLISANA e asse secondario
 - Asse di culminazioni strutturali
 - Faglia inversa o sovraccorrimiento
 - Strike slip fault
 - Contatto tettonico
 - Ubicazione proposta
 - Pozzo in perforazione
 - Pozzo ad olio
 - Pozzo a gas
 - Pozzo ad olio e gas
 - Pozzo con manifestazioni di gas
 - Pozzo con manifestazioni di olio
 - Pozzo con manifestazioni di olio e gas
 - Pozzo sterile
 - Pozzo a gas esaurito
 - Pozzo ad olio esaurito
 - Pozzo direzione
 - ND Non deposto
 - NR Non raggiunto
- FP 2400 m Fondo pozzo
1263 Profondita' in metri
1102 Tempo di riflessione in millisecc.

carta indice

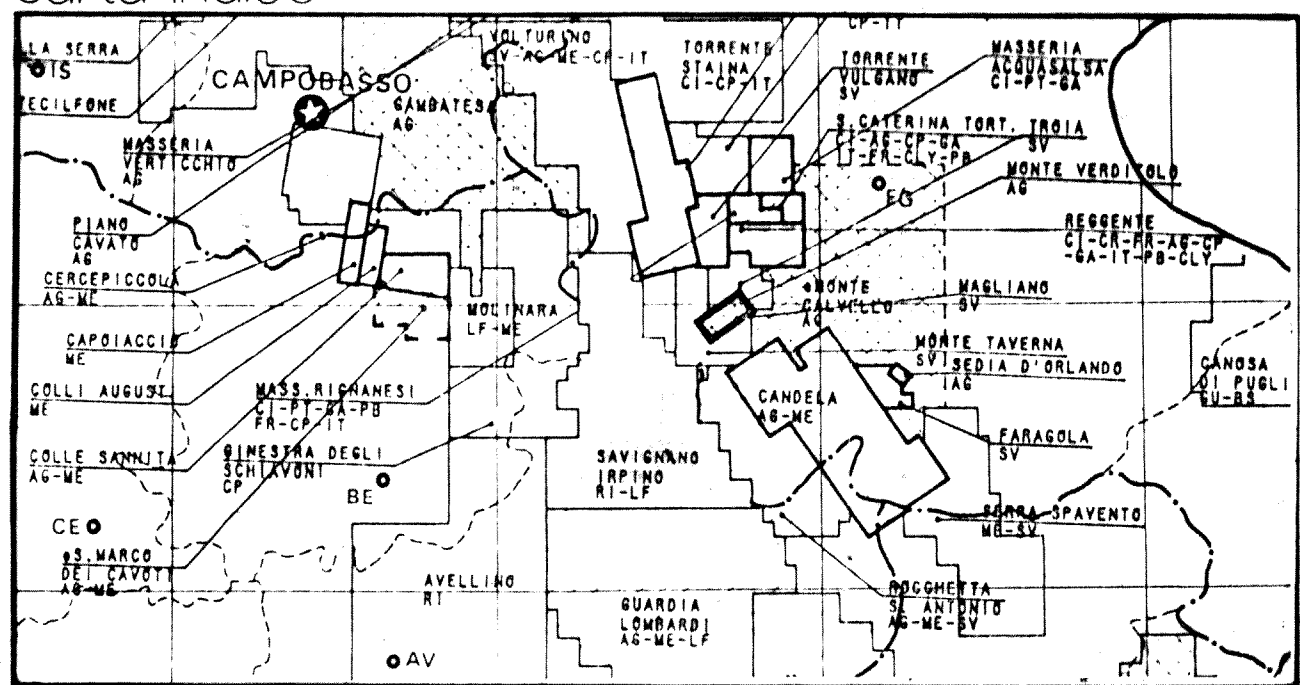

Scala carta indice 1 1000000

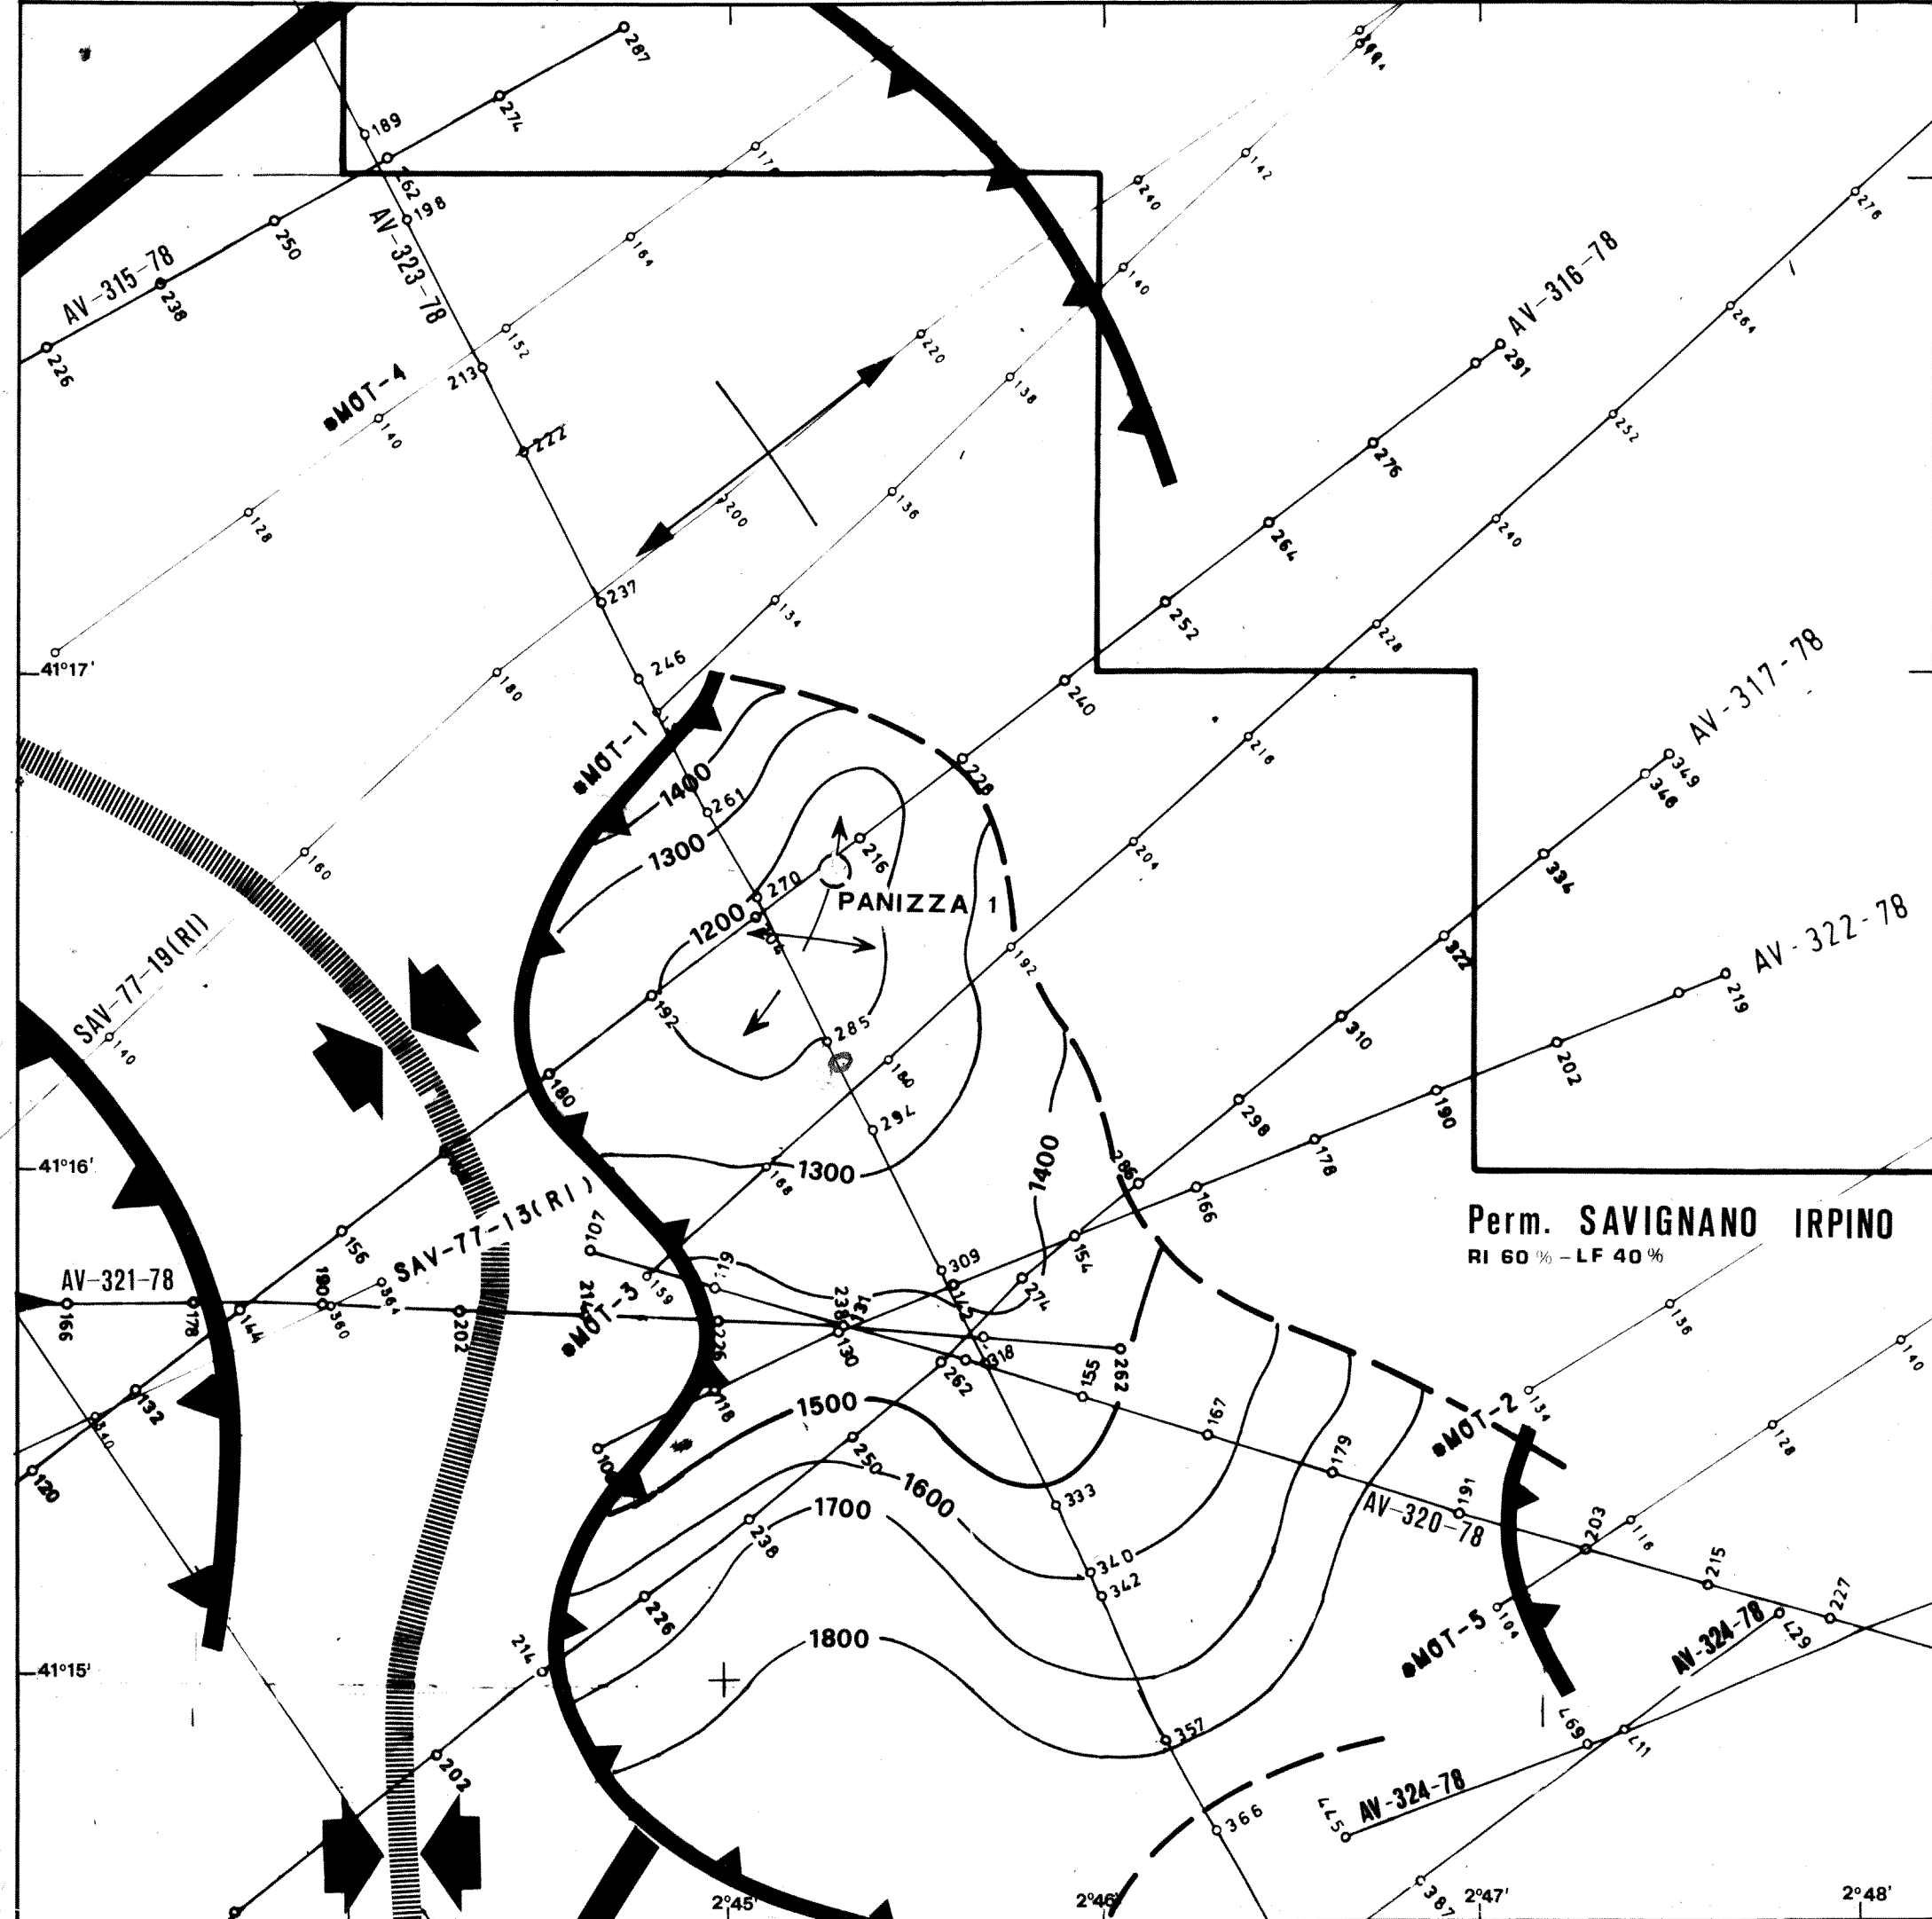

Perm. SAVIGNANO IRPINO
RI 60% - LF 40%