SORI

AUTORE:
DISEGNO N. 546B/1

ZONA 4

Permesso ACERENZA

all. 2

Programma Pozzo ARCIERI 1

ISOCRONE LIVELLO "C"
PLIOCENE SUPERIORE

MARCA DA BOLLO LIRE 500

28 [illegible] 1987

Equidistanza: 10 millisec

D.P. 400 mslm

MAPPA INDICE

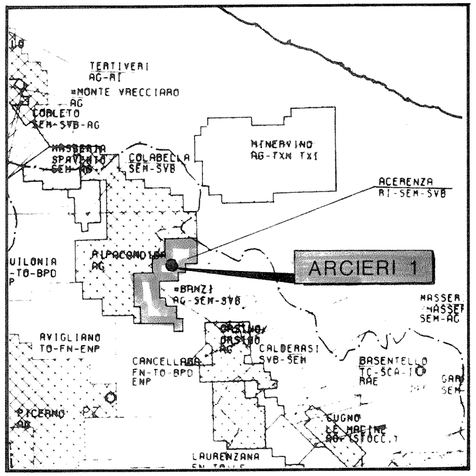

FOGLIO 1:100.000 : L 10

SCALA 1/25000

Km 0.5 0 0.5 1.0 1.5 2.0 2.5
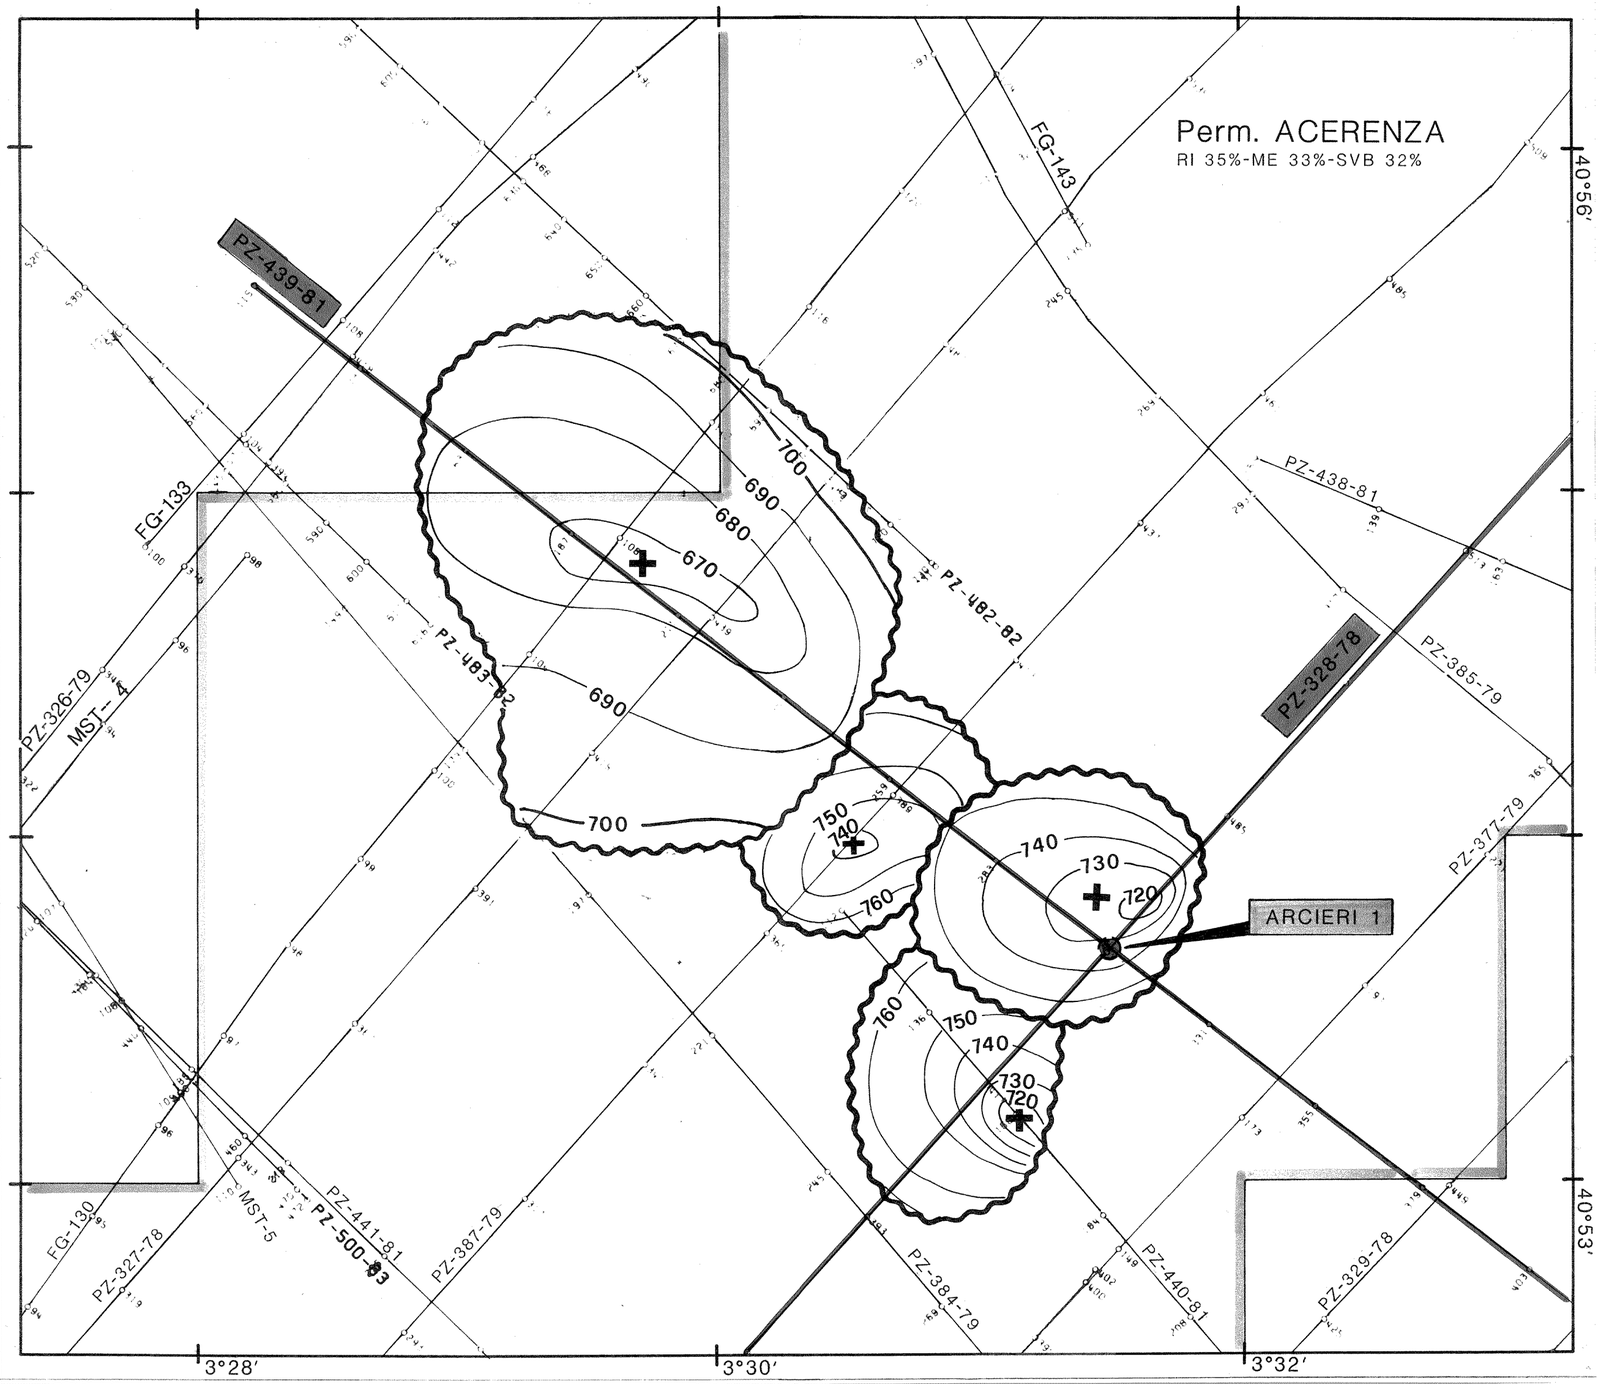
Data: APRILE 1987