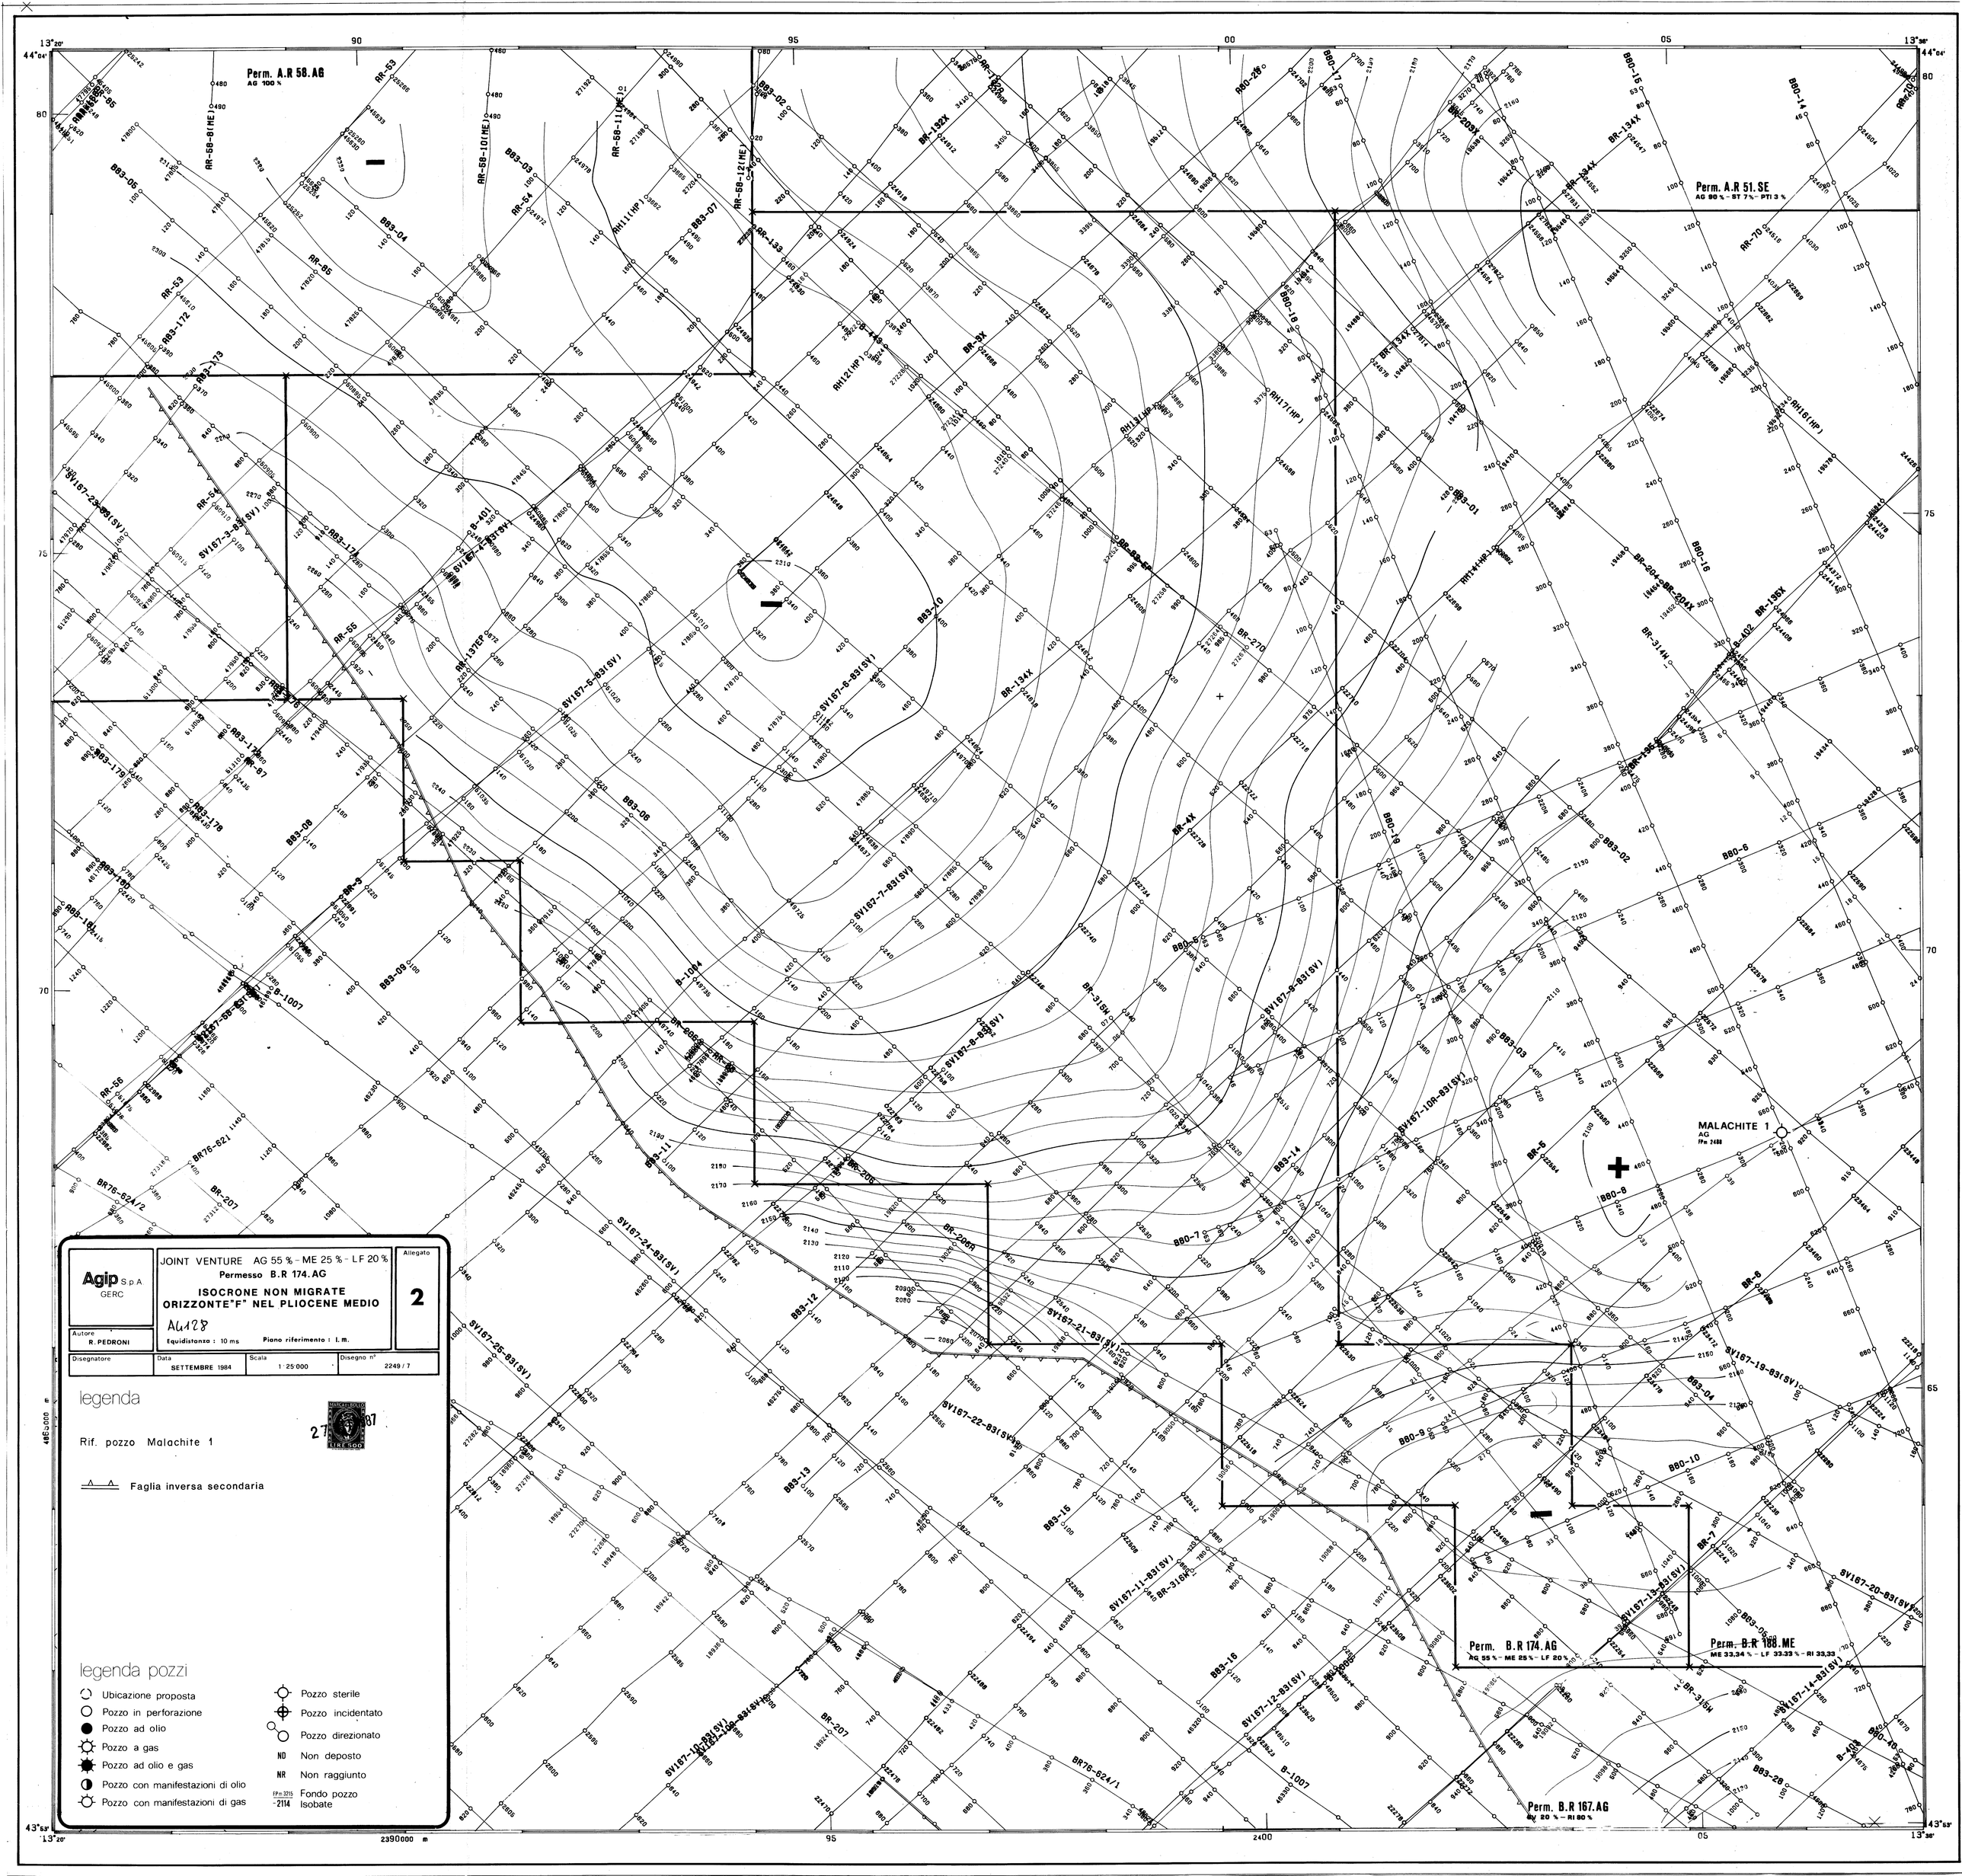

Perm. A.R 58. AG
AG 100 %
Perm. A.R 51. SE
AG 90 % - ST 7 % - PTI 3 %
MALACHITE 1
AG
Perm. B.R 174. AG
AG 55 % - ME 25 % - LF 20 %
Perm. B.R 188. ME
ME 33,34 % - LF 33.33 % - RI 33,33
Perm. B.R 167. AG
SV 20 % - RI 80 %
Agip S.p.A.
GERC
JOINT VENTURE AG 55 % - ME 25 % - LF 20 %
Permesso B.R 174. AG
ISOCRONE NON MIGRATE
ORIZZONTE "F" NEL PLIOCENE MEDIO
AG128
Equidistanza : 10 ms
Piano riferimento : l. m.
Allegato
2
Autore
R. PEDRONI
Disegnatore
Data
SETTEMBRE 1984
Scala
1:25 000
Disegno n°
2249 / 7
legenda
Rif. pozzo Malachite 1
Faglia inversa secondaria
legenda pozzi
Ubicazione proposta
Pozzo in perforazione
Pozzo ad olio
Pozzo a gas
Pozzo ad olio e gas
Pozzo con manifestazioni di olio
Pozzo con manifestazioni di gas
Pozzo sterile
Pozzo incidentato
Pozzo direzionato
ND Non deposto
NR Non raggiunto
FPm 3215 -2114 Fondo pozzo Isobate