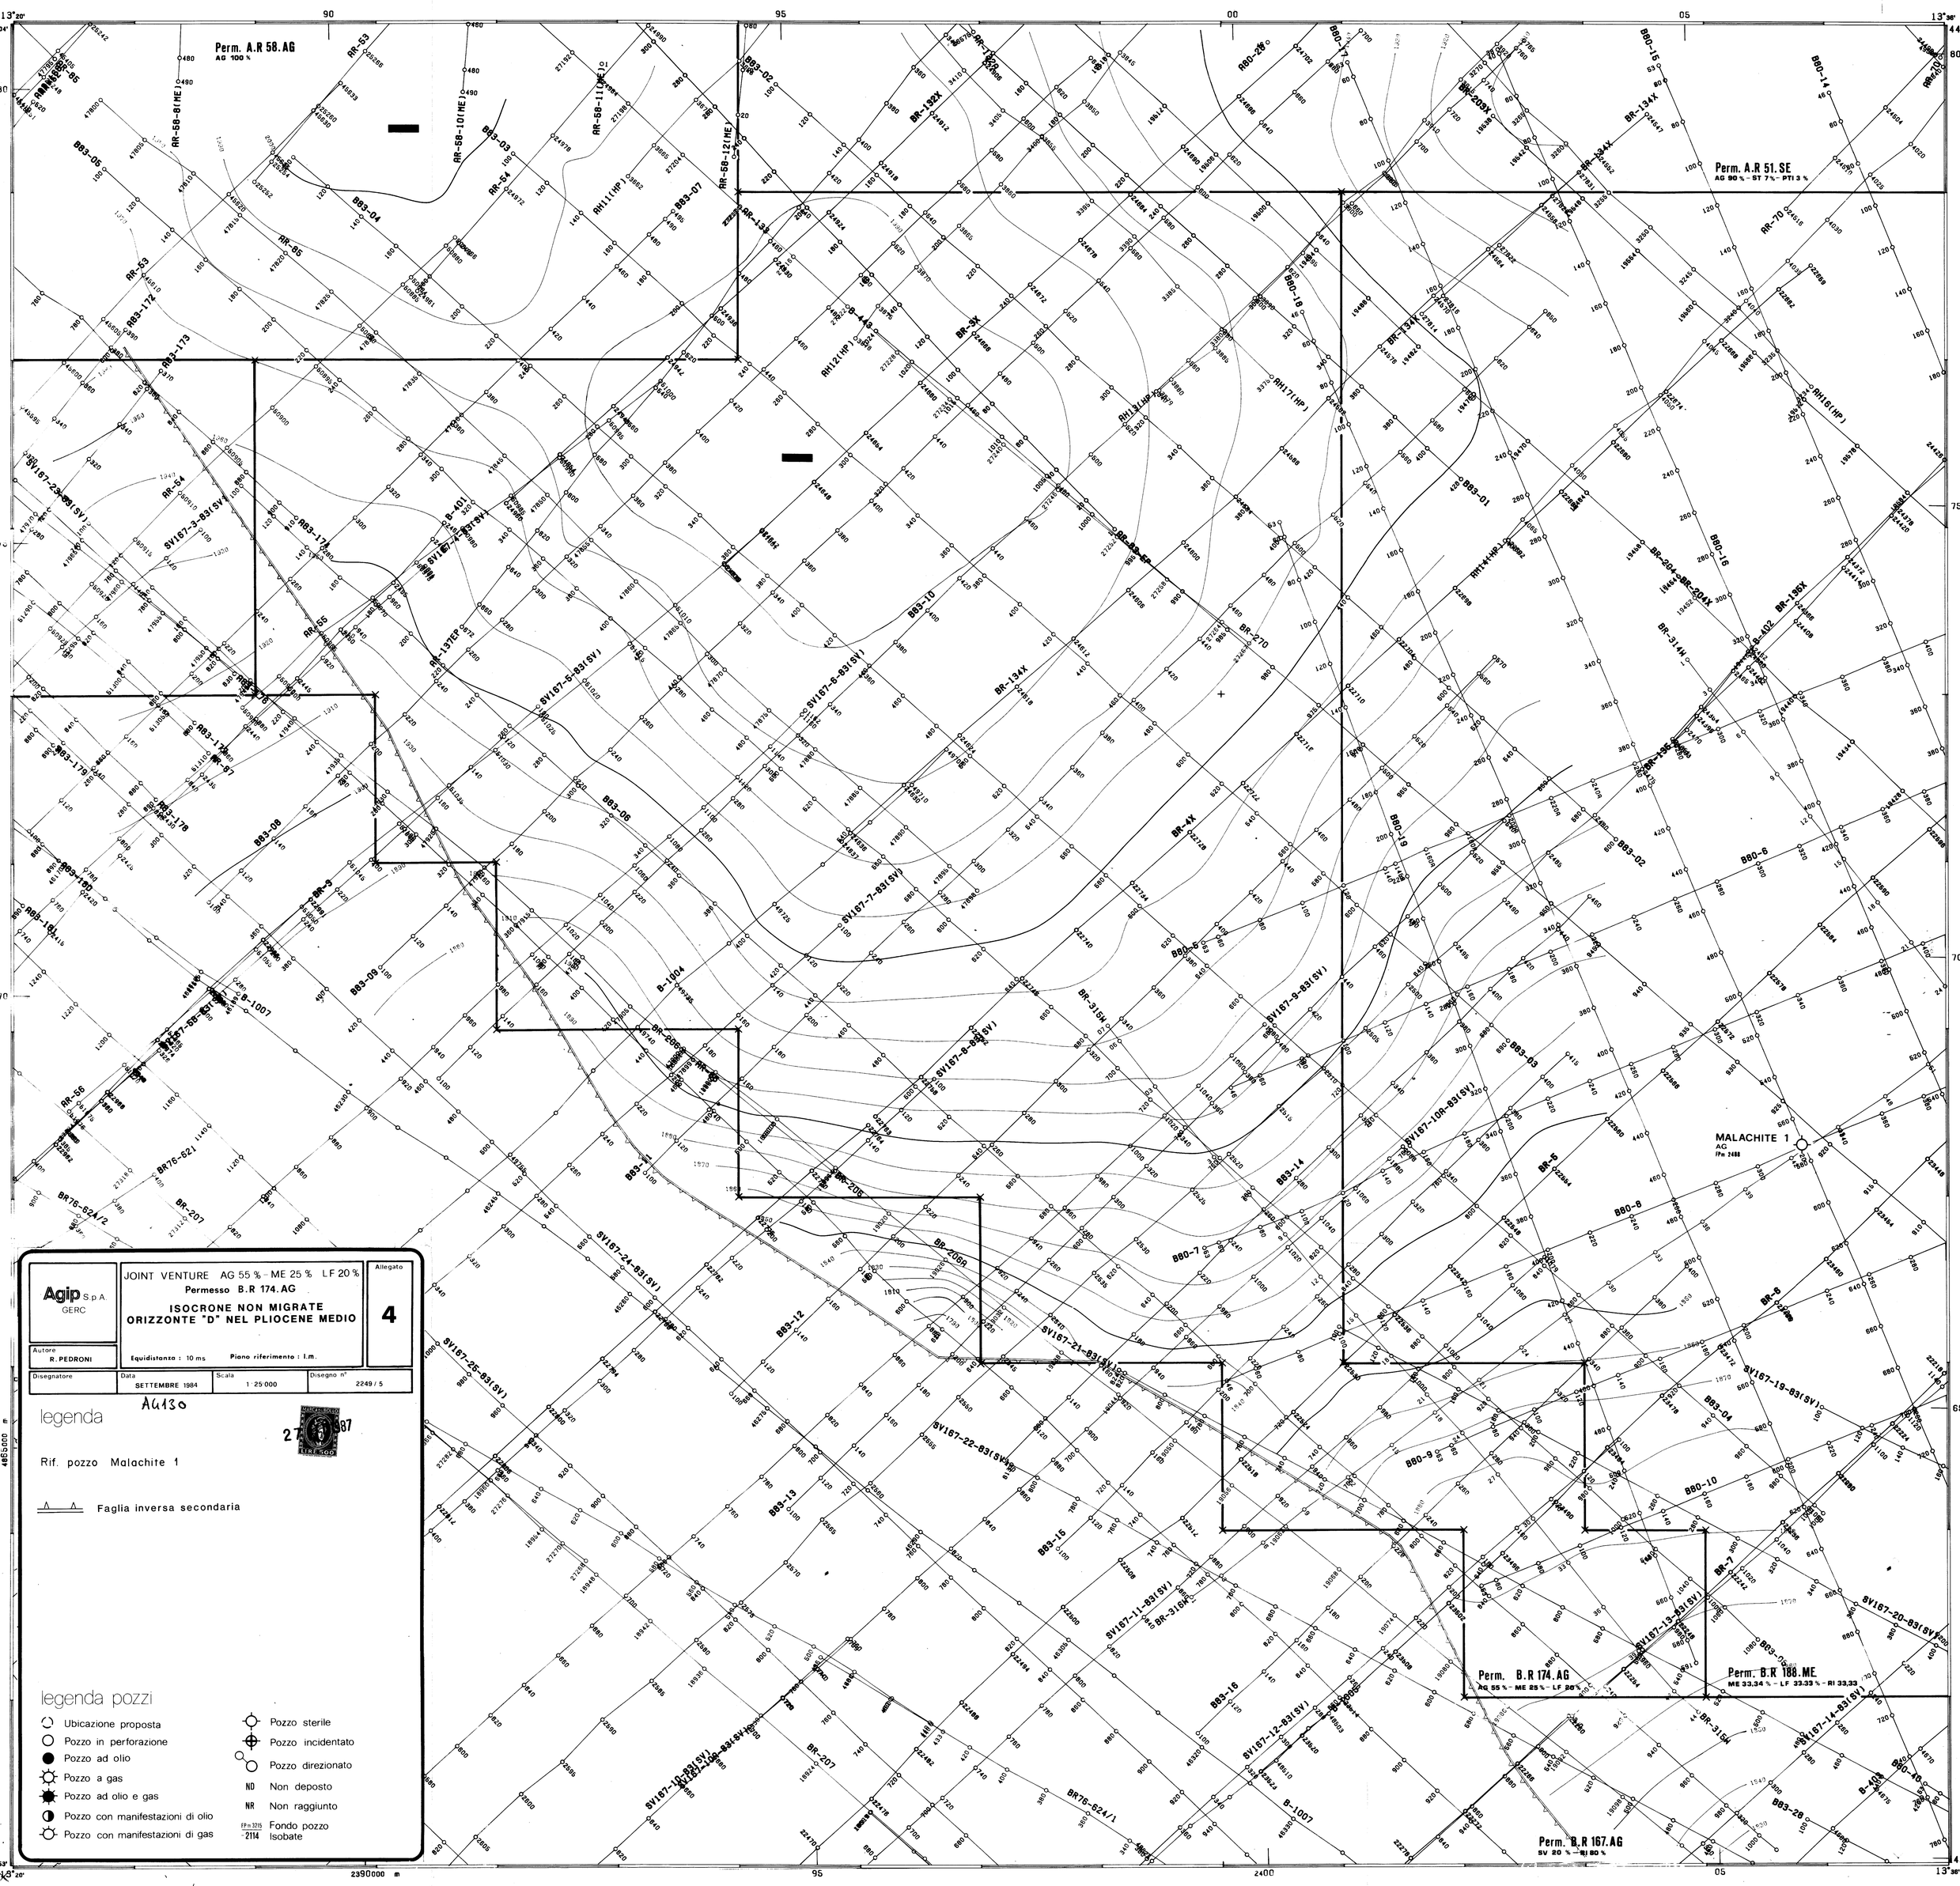
Perm. A.R 58.AG
AG 100 %
Perm. A.R 51.SE
AG 90 % - ST 7% - PTI 3 %
MALACHITE 1
AG
Perm. B.R 174.AG
AG 55 % - ME 25 % - LF 20 %
Perm. B.R 188.ME
ME 33.34 % - LF 33.33 % - RI 33.33
Perm. B.R 167.AG
SV 20 % - RI 80 %
JOINT VENTURE AG 55 % - ME 25 % LF 20 %
Permesso B.R 174.AG
ISOCRONE NON MIGRATE
ORIZZONTE "D" NEL PLIOCENE MEDIO
Allegato
4
Agip S.p.A.
GERC
Autore
R. PEDRONI
Equidistanza : 10 ms
Piano riferimento : l.m.
Disegnatore
Data
SETTEMBRE 1984
Scala
1:25.000
Disegno n°
2249 / 5
legenda
Rif. pozzo Malachite 1
Faglia inversa secondaria
legenda pozzi
Ubicazione proposta
Pozzo in perforazione
Pozzo ad olio
Pozzo a gas
Pozzo ad olio e gas
Pozzo con manifestazioni di olio
Pozzo con manifestazioni di gas
Pozzo sterile
Pozzo incidentato
Pozzo direzionato
ND Non deposto
NR Non raggiunto
FP = 3215
2114
Fondo pozzo
Isobate
2390000 m
4465000 m