
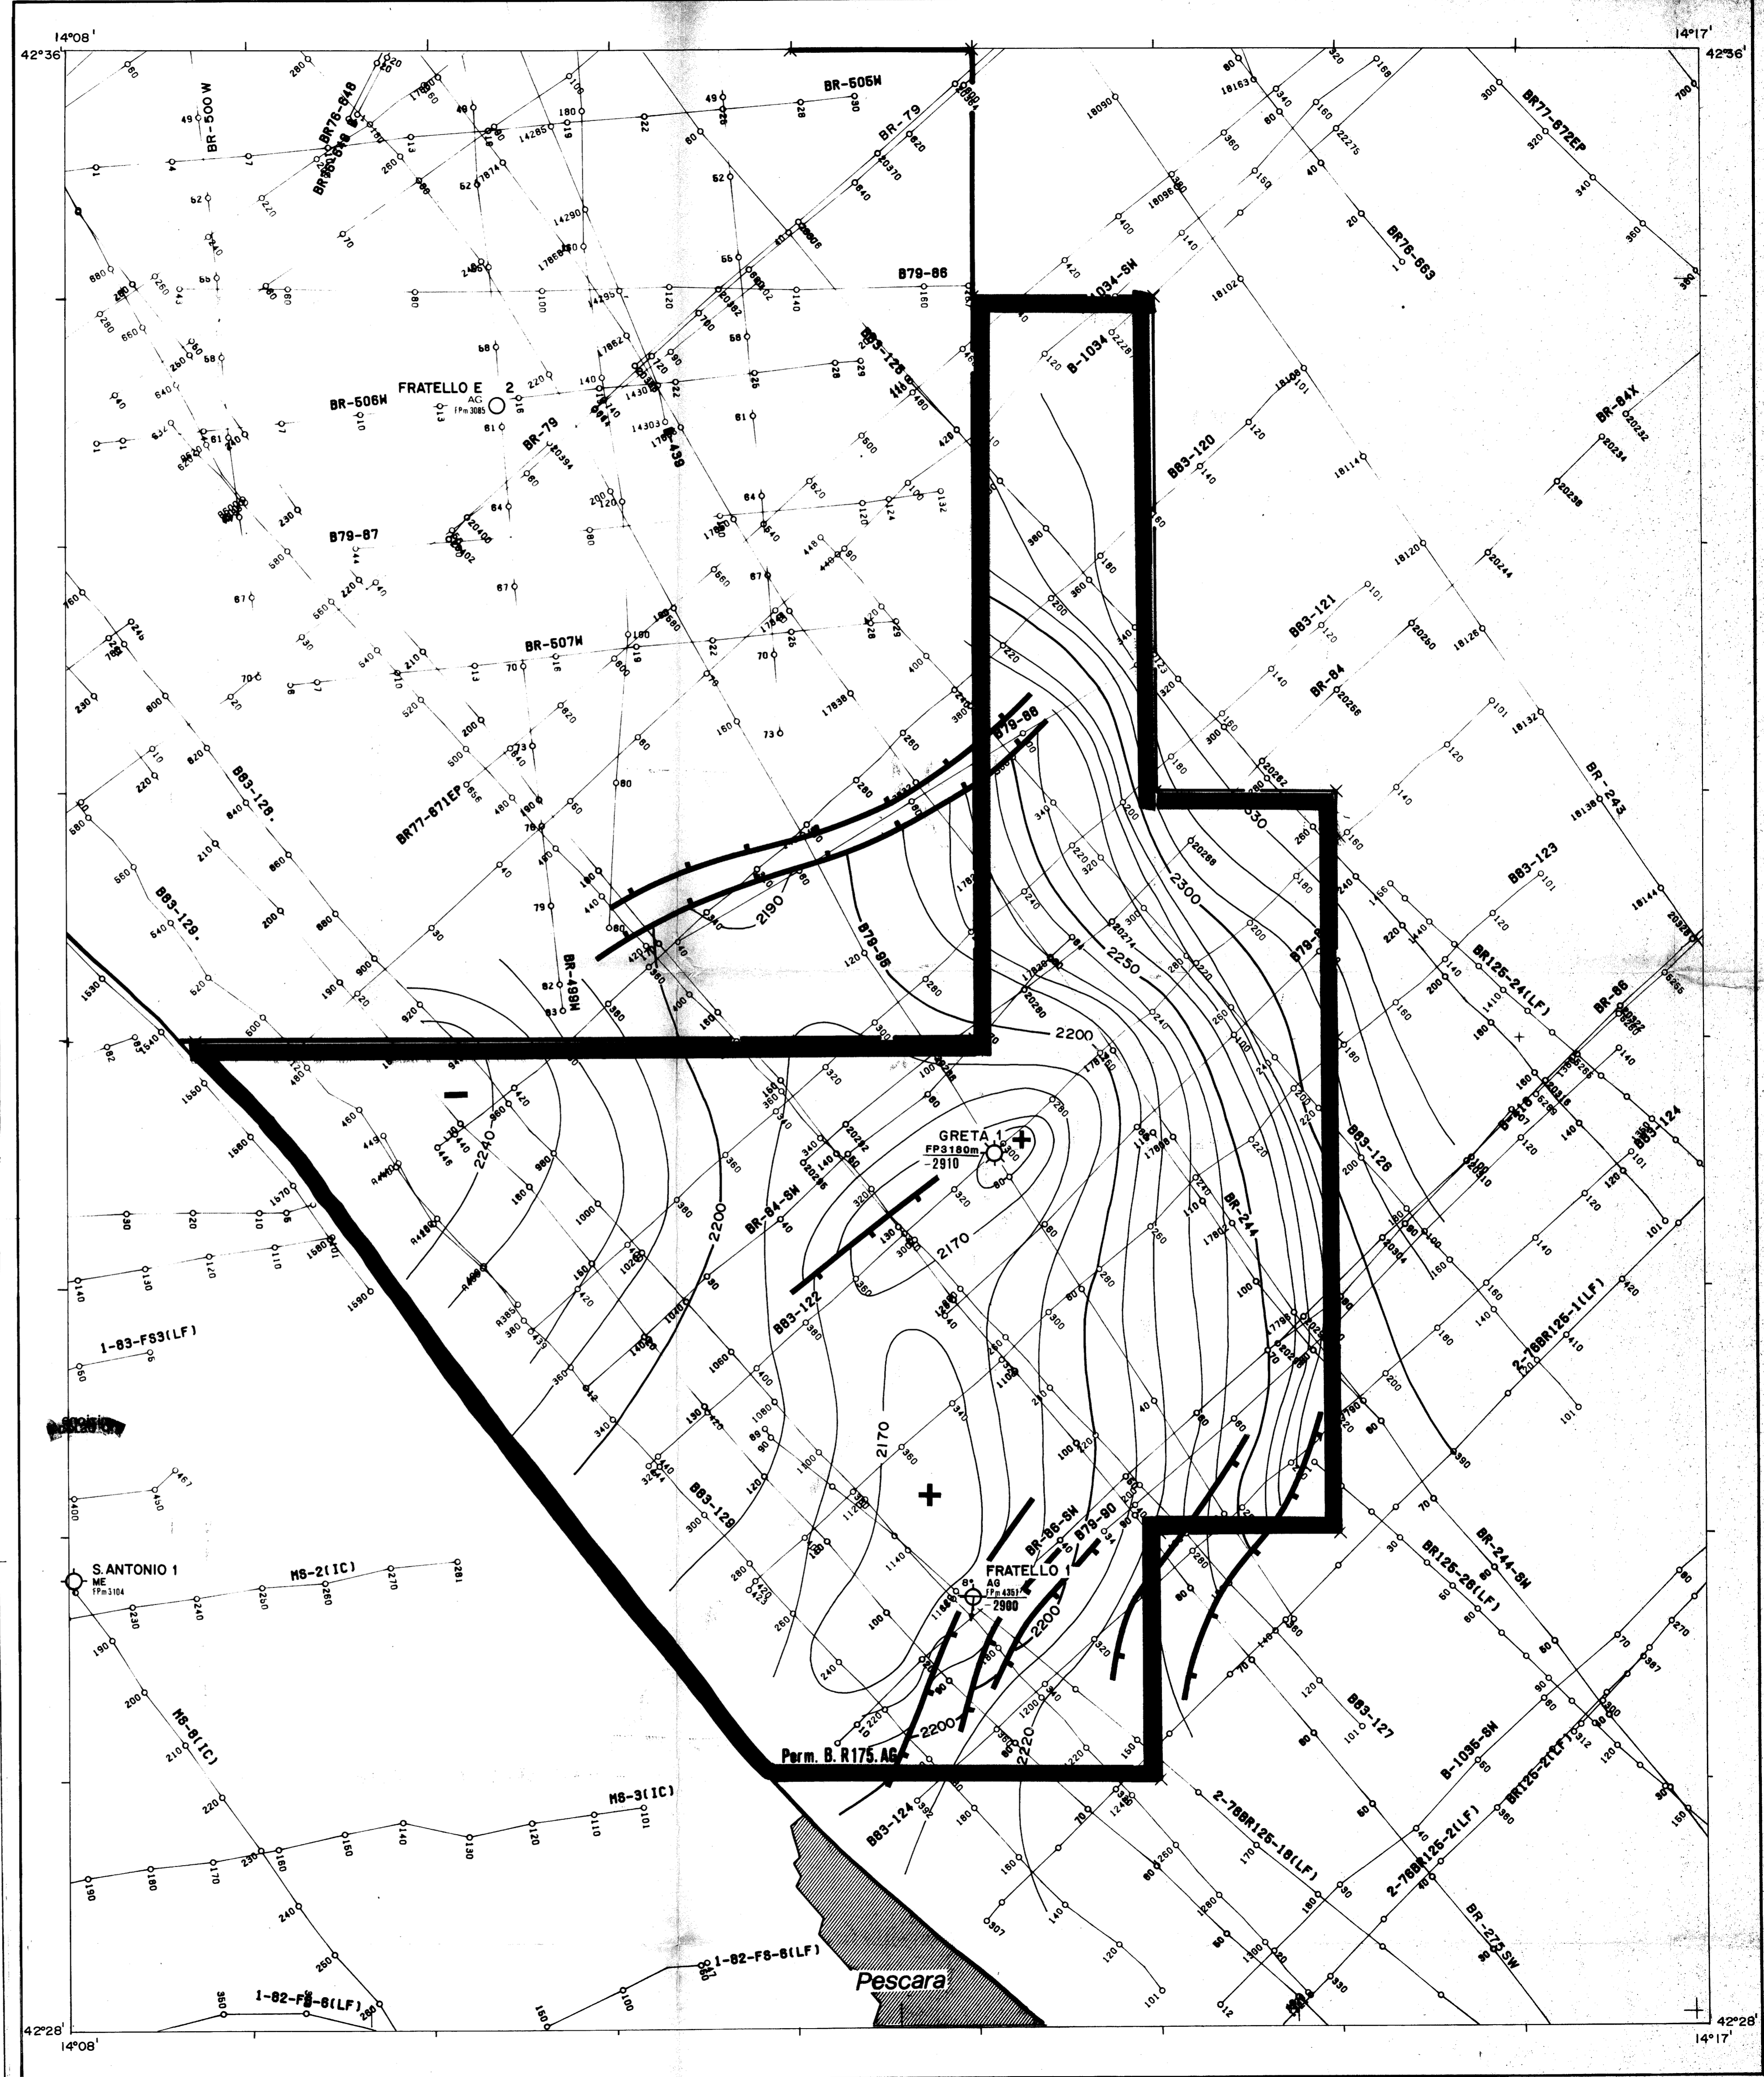
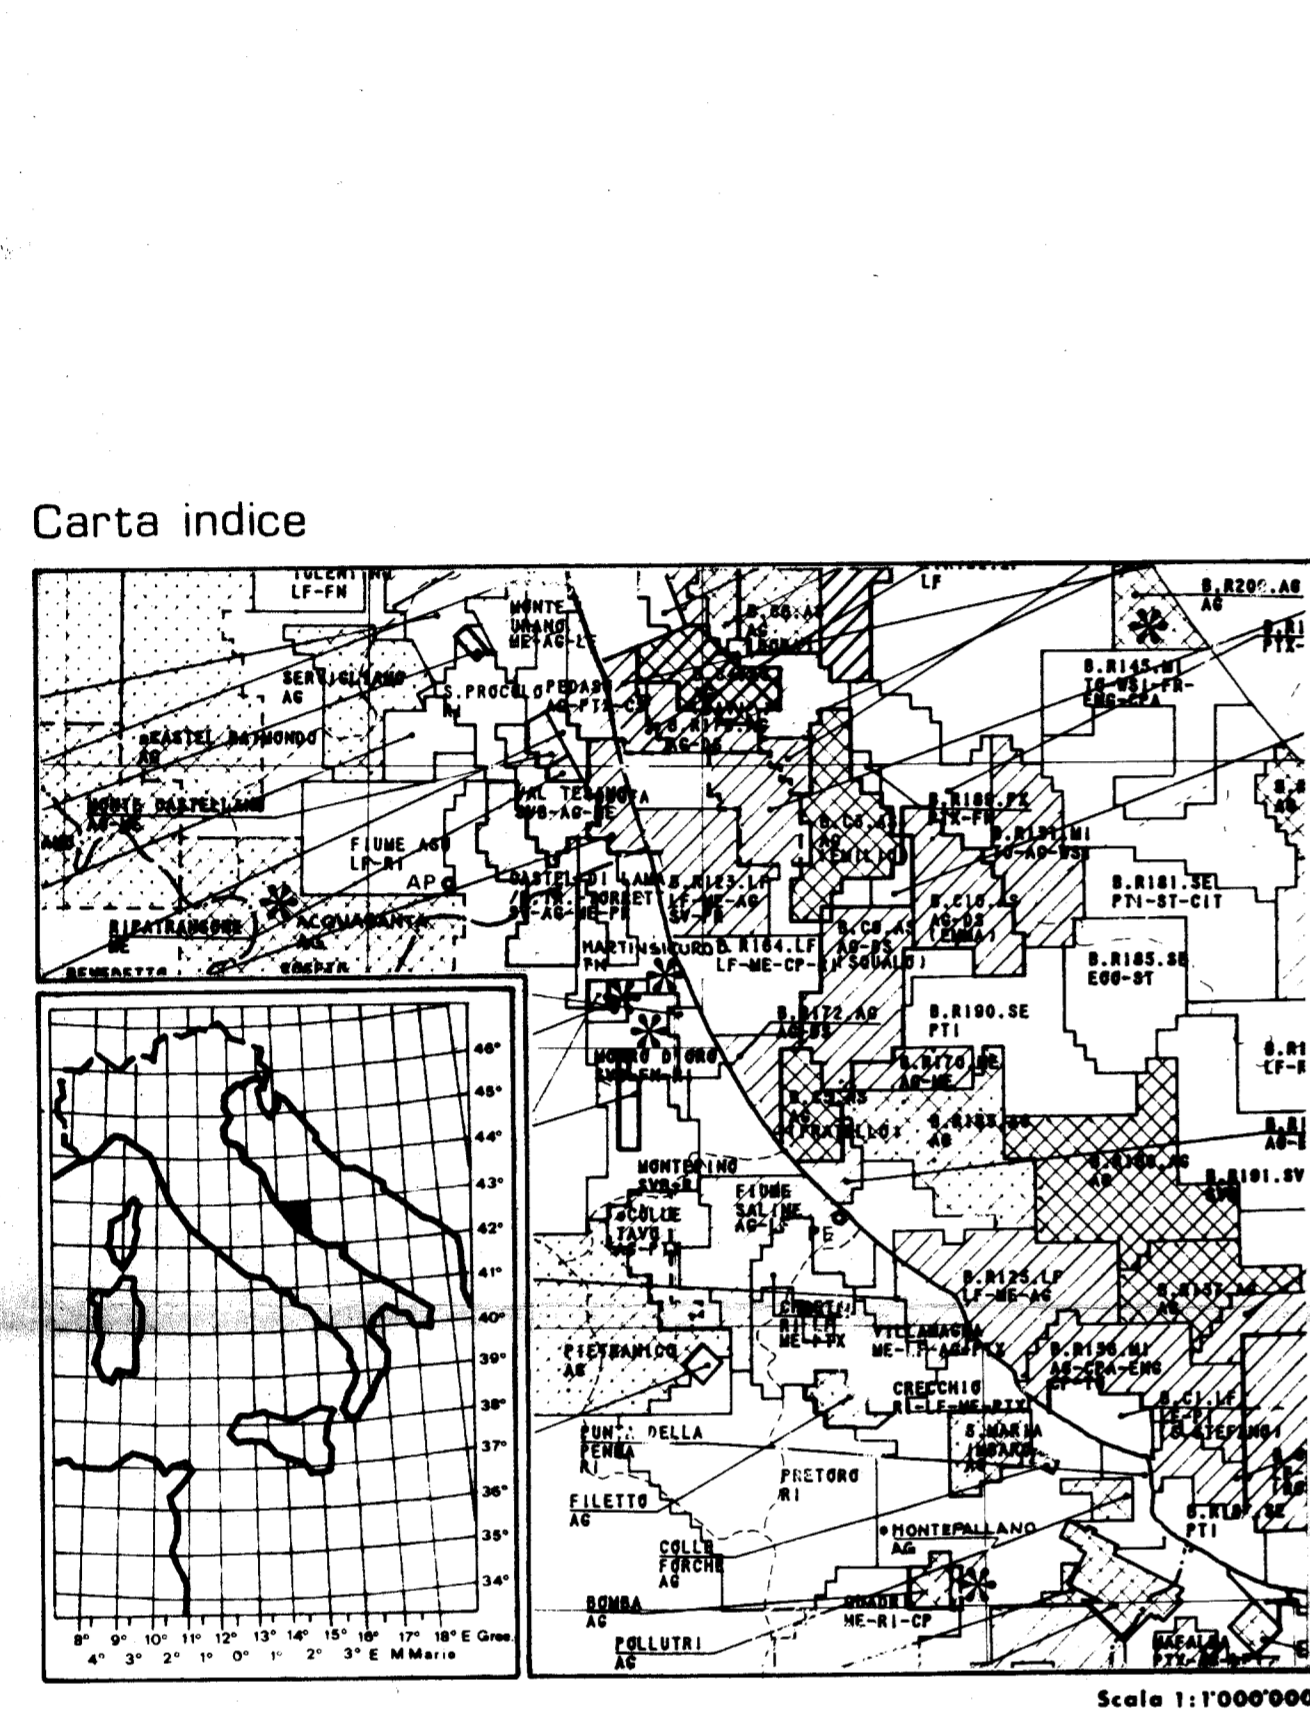


Agip S.p.A. GERC	MARE ADRIATICO - ZONA "B", Permesso B. R175. AG		Allegato 1
	ISOCRONE MIGRATE ORIZZONTE "A", NEL PLIOC. MEDIO		
Autore G. BONDI	Equidistanza :	Piano riferimento :	
Disegnatore P. GANDINI	Data OTTOBRE 1986	Scale 1:25.000	Disegno n° 2374/5

Legenda

Faglia diretta

Legenda pozzi

	Ubicazione proposta		Pozzo direzionato
	Pozzo in perforazione		ND Non deposto
	Pozzo ad olio		NR Non raggiunto
	Pozzo a gas		FP m 3250 Fondo pozzo
	Pozzo ad olio e gas		-2888m Isobate
	Pozzo con manifestazioni di olio		
	Pozzo con manifestazioni di gas		
	Pozzo sterile		