
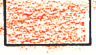

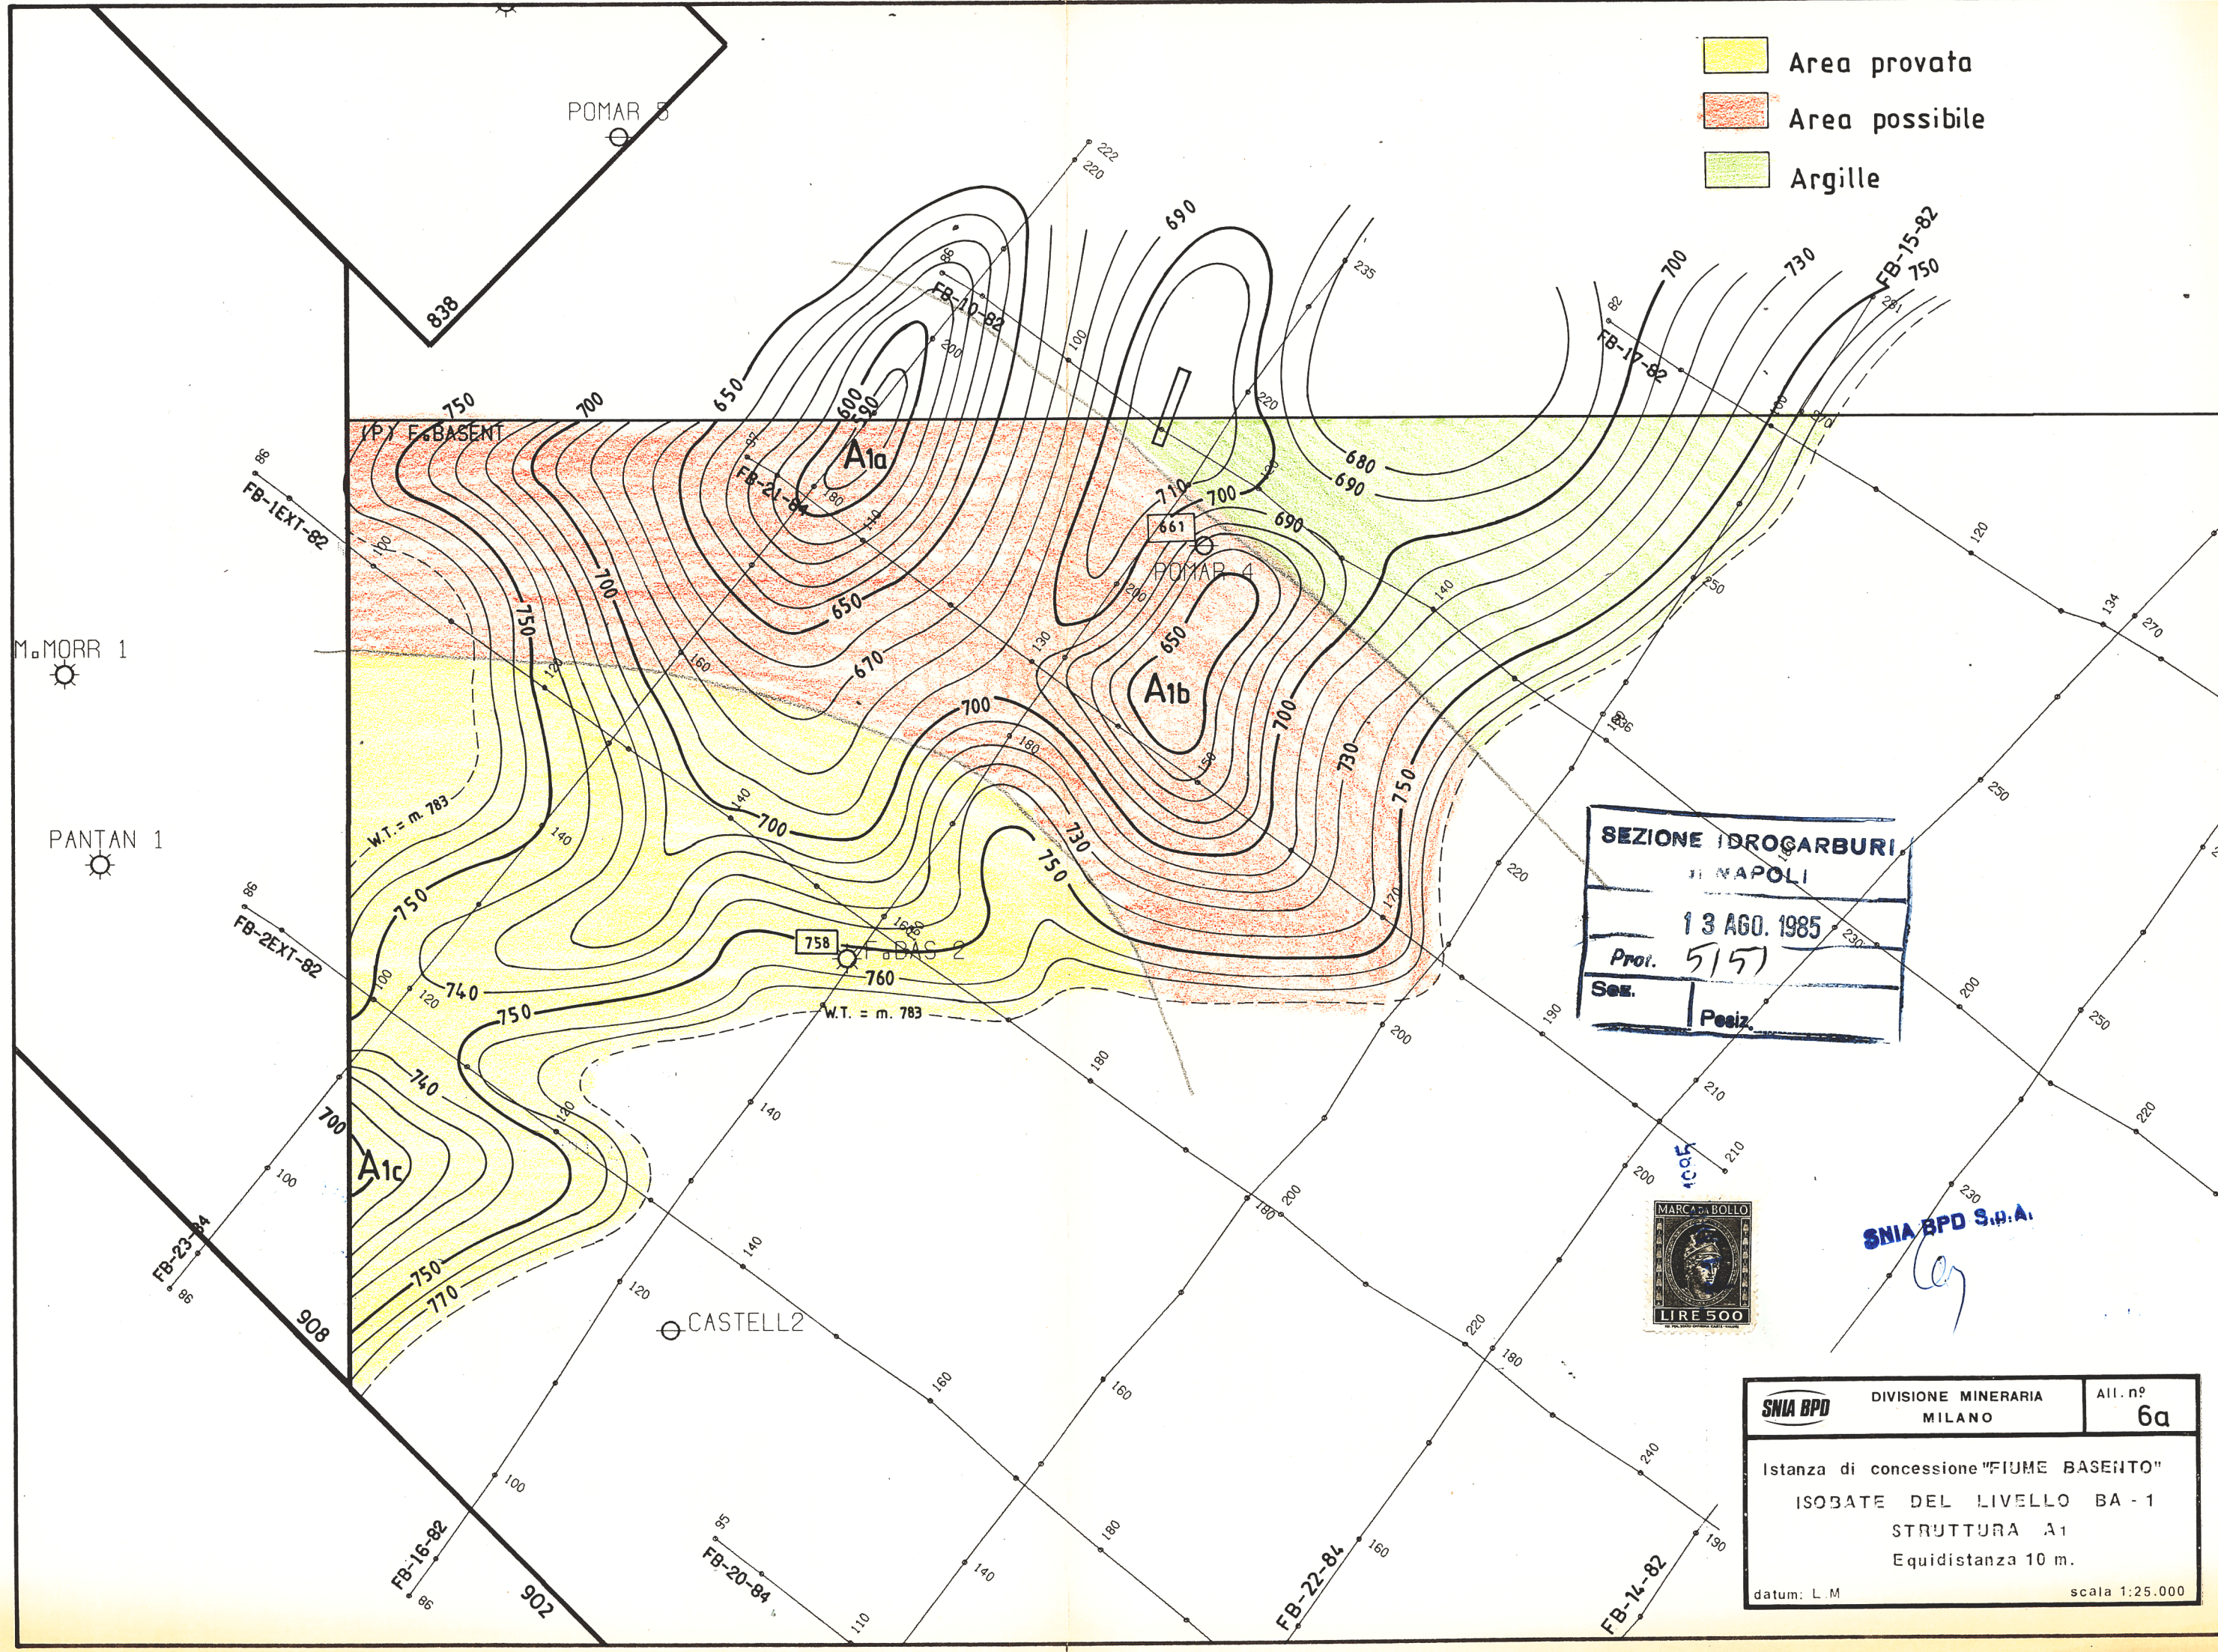


-  Area provata
-  Area possibile
-  Argille



SEZIONE IDROCARBURI  
 DI NAPOLI  
 13 AGO. 1985  
 Prot. 5151  
 Sez. \_\_\_\_\_  
 Peziz. \_\_\_\_\_



SNIA BPD S.p.A.

<b>SNIA BPD</b>	DIVISIONE MINERARIA MILANO	All. n° <b>6a</b>
	Istanza di concessione "FIUME BASENTO" ISOBATE DEL LIVELLO BA - 1 STRUTTURA A1 Equidistanza 10 m.	
datum: L.M		scala 1:25.000