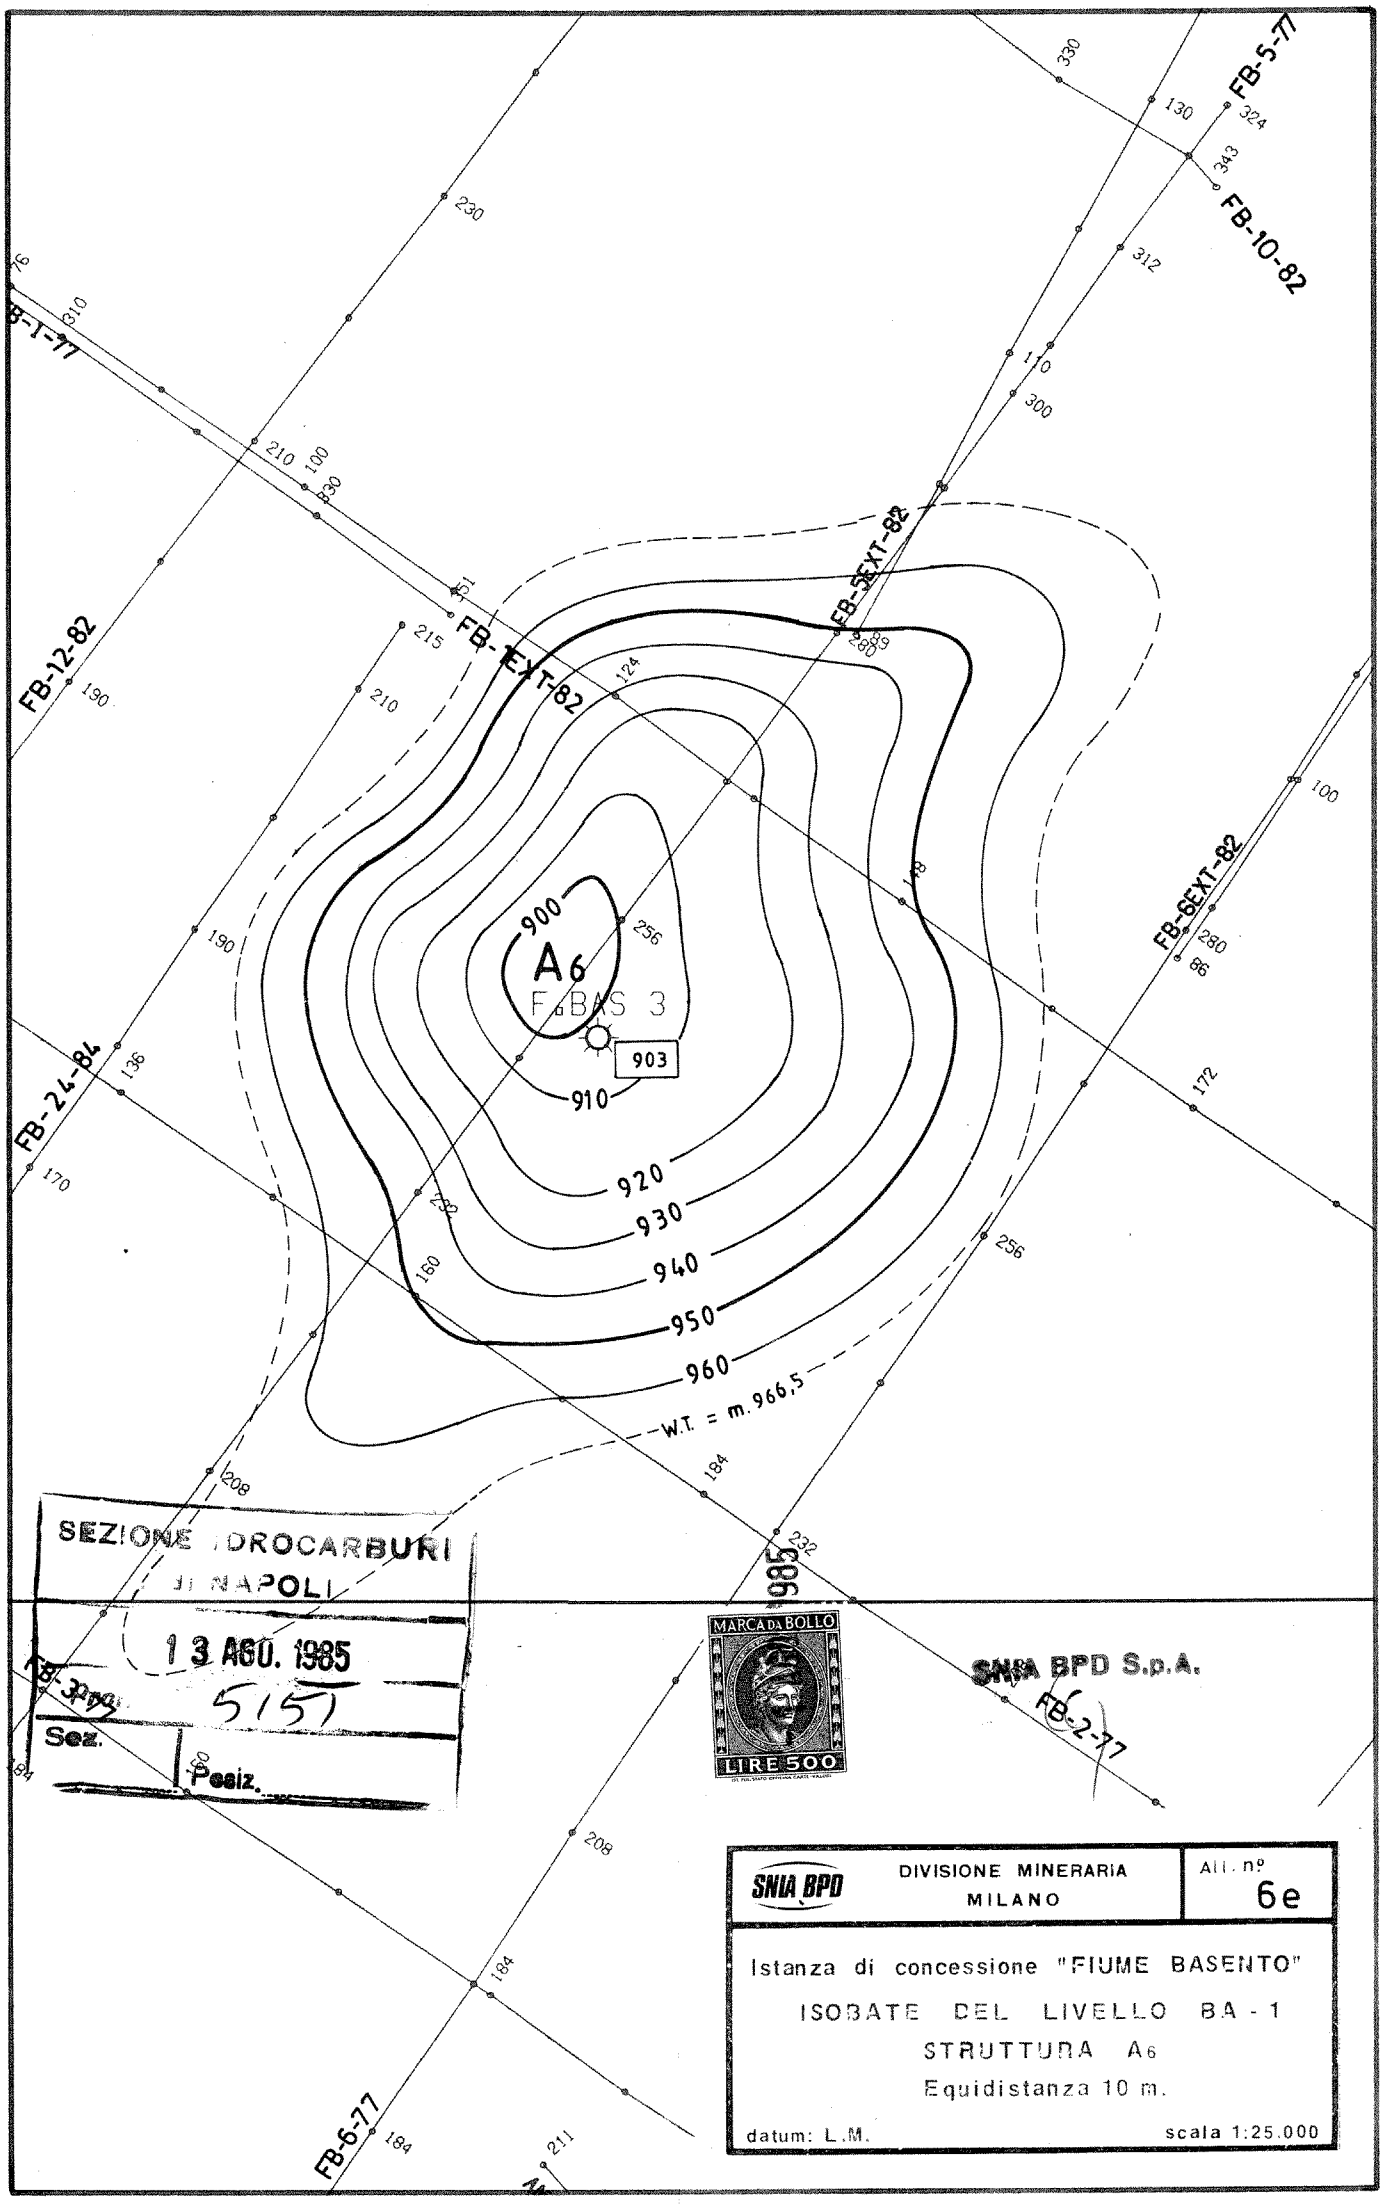
FB-5-77
FB-10-82
FB-1-77
FB-12-82
FB-1EXT-82
FB-3EXT-82
FB-6EXT-82
FB-24-84
FB-6-77
FB-2-77
A6
F.BAS 3
903
900
910
920
930
940
950
960
W.T. = m. 966,5
SEZIONE IDROCARBURI
DI NAPOLI
13 AGO. 1985
5151
Sez.
Pesiz.
MARCA DA BOLLO
LIRE 500
SNIA BPD S.p.A.
SNIA BPD
DIVISIONE MINERARIA
MILANO
All. nº
6e
Istanza di concessione "FIUME BASENTO"
ISOBATE DEL LIVELLO BA - 1
STRUTTURA A6
Equidistanza 10 m.
datum: L.M.
scala 1:25.000