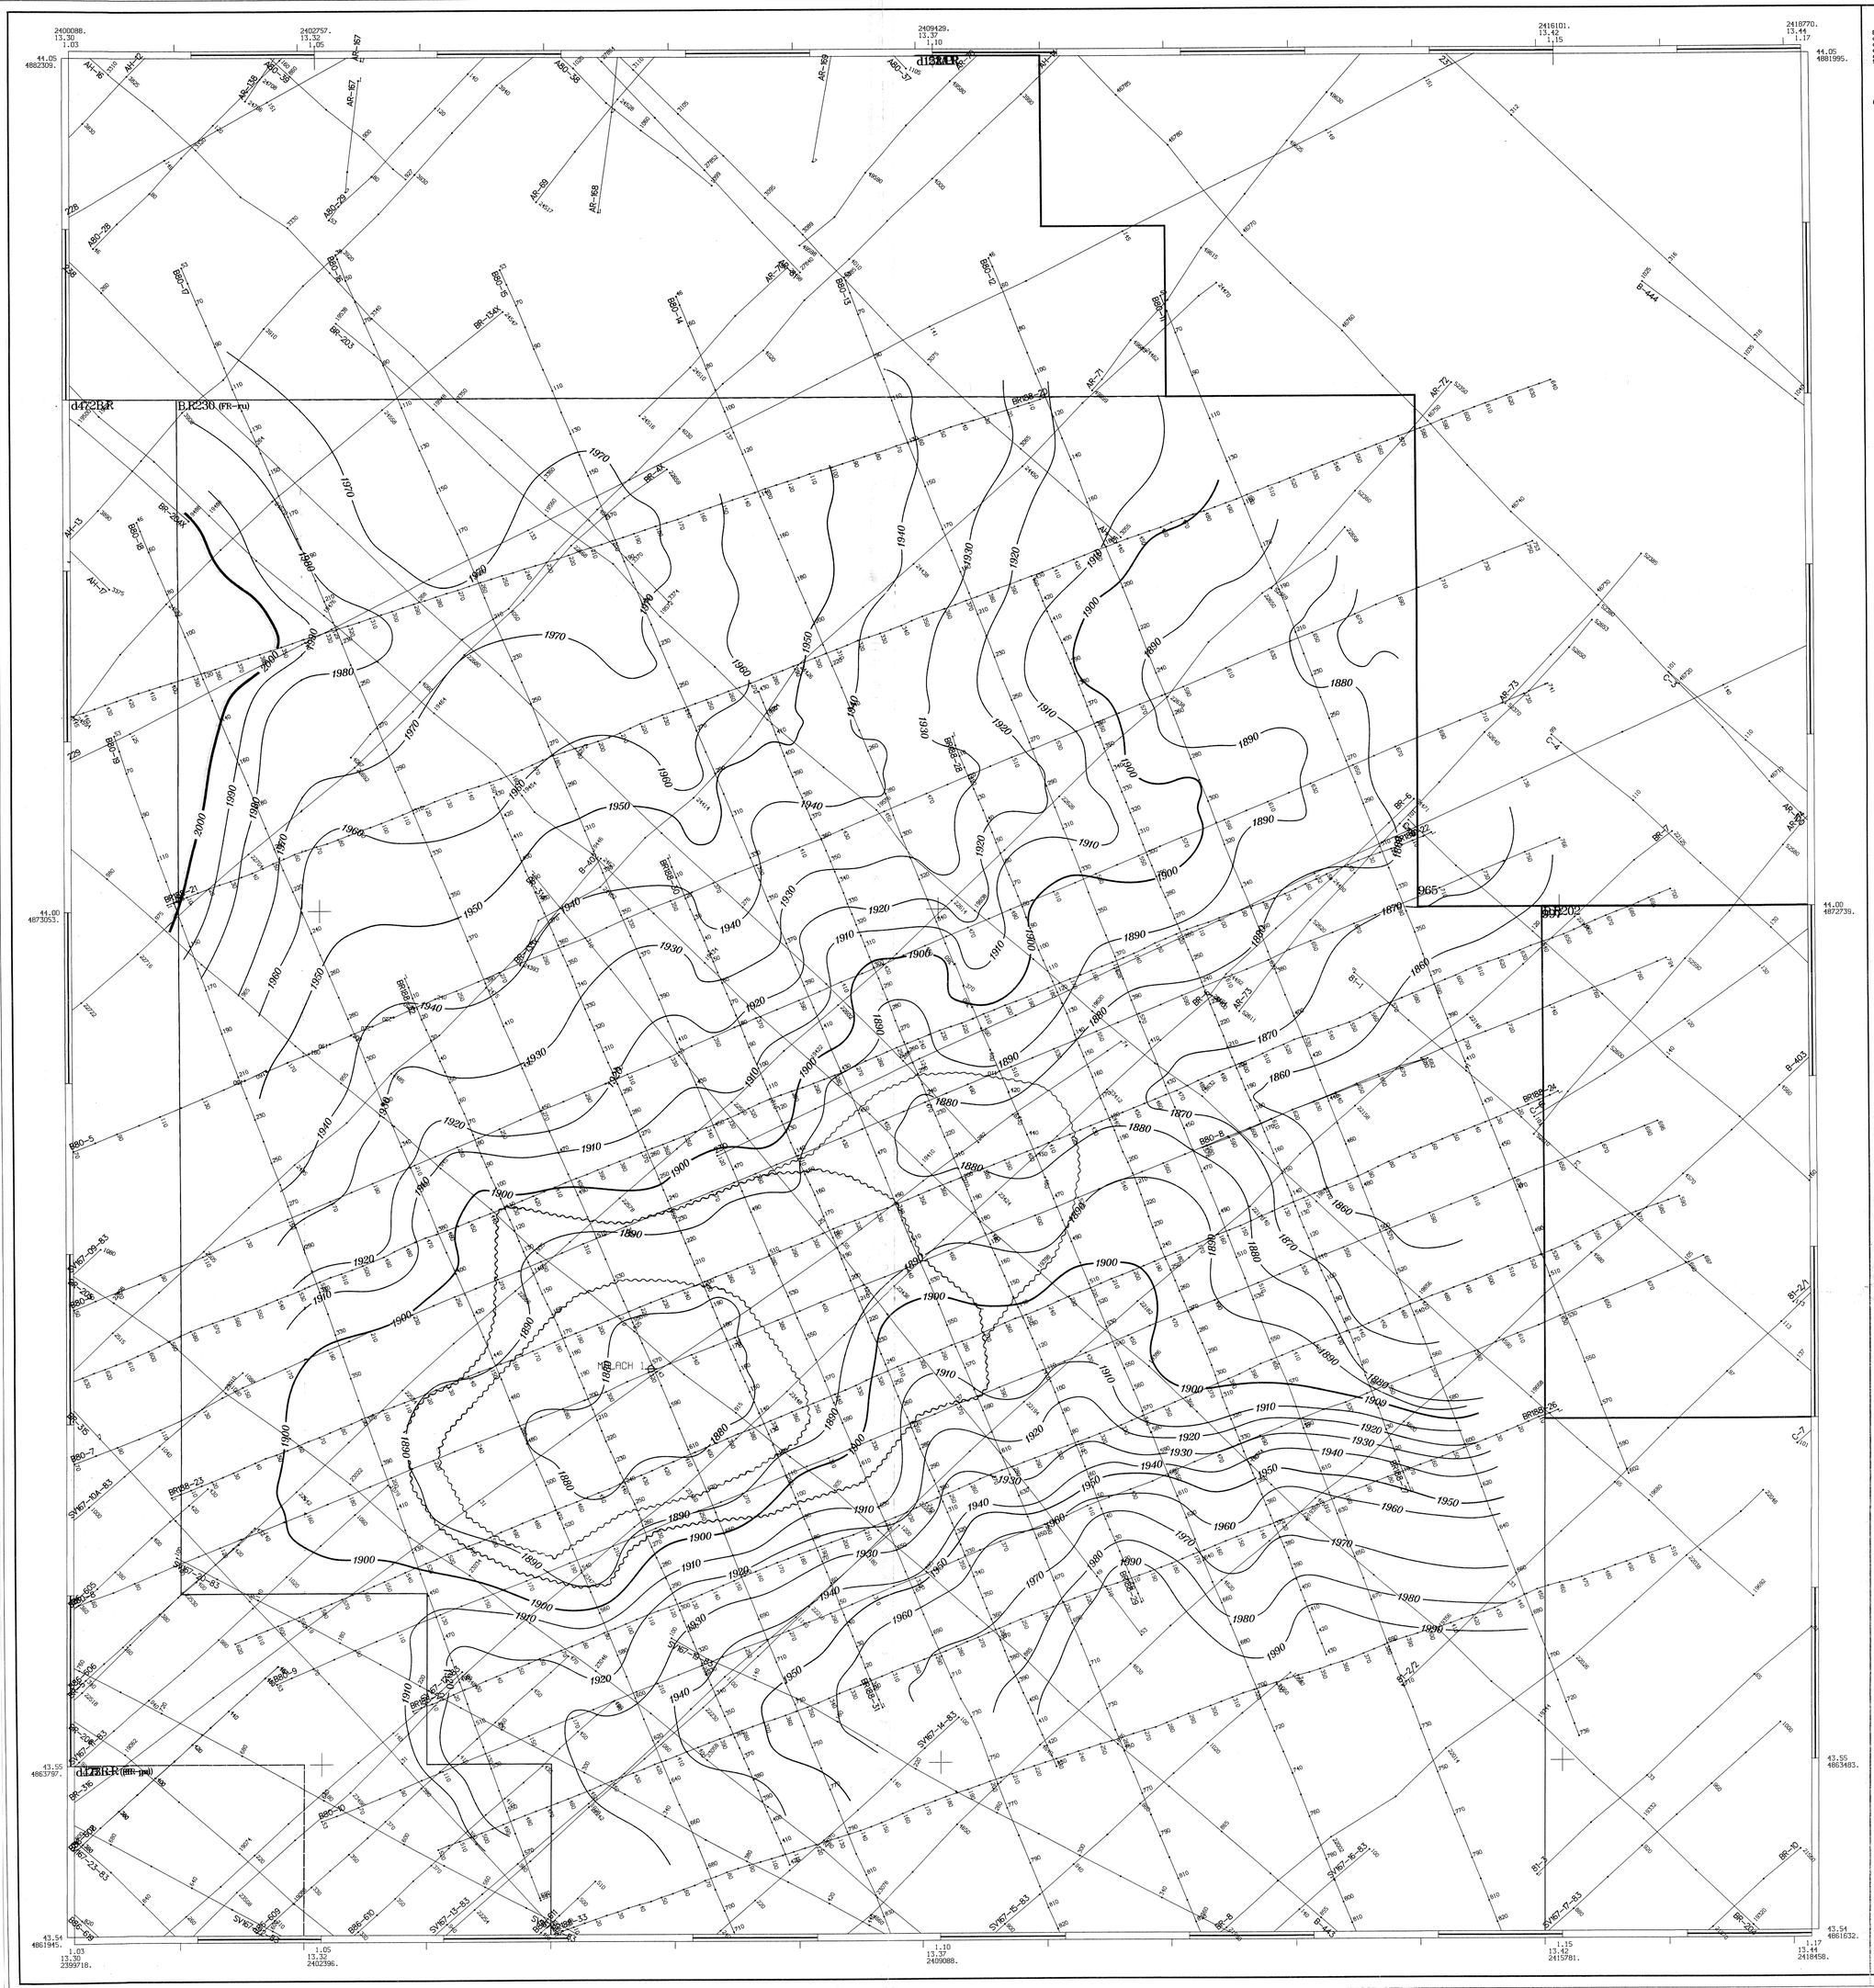

LEGENDA PERMESSI E CONCESSIONI

B.R202	B.R202.RI -SORI	BUI XXXVII-10 sc.03-96	B.R230	B.R230.FR -FR	BUI XXXV-06 sc.01-97
d..B.R-	d...B.R-.AG -AG (bozzo)	BUI.....-.. sc. -	d512A.R	d12A.R-.AG	BUI xxxxx-xx sc. -
d153A.R	d151A.R-.AG -AG	BUIXXXVIII-03 sc. -	d152A.R	d152A.R-.CS -CS	BUIXXXVIII-07 sc. -
d472B.R	d472B.R-.AG -AG	BUIXXXVIII-03 sc. -	d473B.R	d473B.R-.AG	BUIXXXVIII-09 sc. -
d477B.R	d477B.R-.CS -EDISON GAS	BUI XXXIX-01 sc. -			
965	A.C7.AS -AGIP	-	997	B.C18.RI -SORI	- -

LEGENDA POZZI

MALACH 1 MALACHITE 1 AP-1972 PF-2488

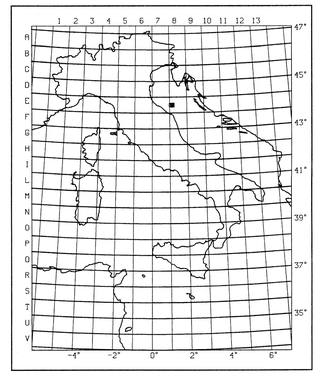

FIAT RIMI s.p.a.
ESPLORAZIONE
Il Responsabile
Dr. W. Peltriolo

FIAT RIMI MILANO	A G701		SCALA 1 : 25000
	ALL.N. 2	DATA 20-APR-95	N.ARCH.

Permesso

B.R230.FR
ISOCRONE ORIZZONTE "B"

EQUIDISTANZA 10 Millisec.

T.2 VIE P.R.L.M.