


P L I O C E N E S U P E R I O R E P L E I S T O C E N E

ETA'

Denominazione livelli (M.SASSI-1)	Profondita' da L.M.
	141
	150
	200
	250
	300
	350
	400
TOSA-0/A1	
TOSA-0/A2	
	450
TOSA-0/B	
	500
TOSA-0/C	
	550
TOSA-0/D	
TOSA-0/E	
	600
TOSA-0/F	
TOSA-0/G	
	650
TOSA-1/A	
	700
TOSA-1/B1	
TOSA-1/B2	
	750
TOSA-2	
TOSA-3	
	800
TOSA-4/A	
	850
TOSA-4/B	
	900
TOSA-4/C	
TOSA-4/D	
	950
TOSA-5/A	
TOSA-10	1000
	1050
	1100
	1150

MASSERIA SASSI-1


T.R. m. 109

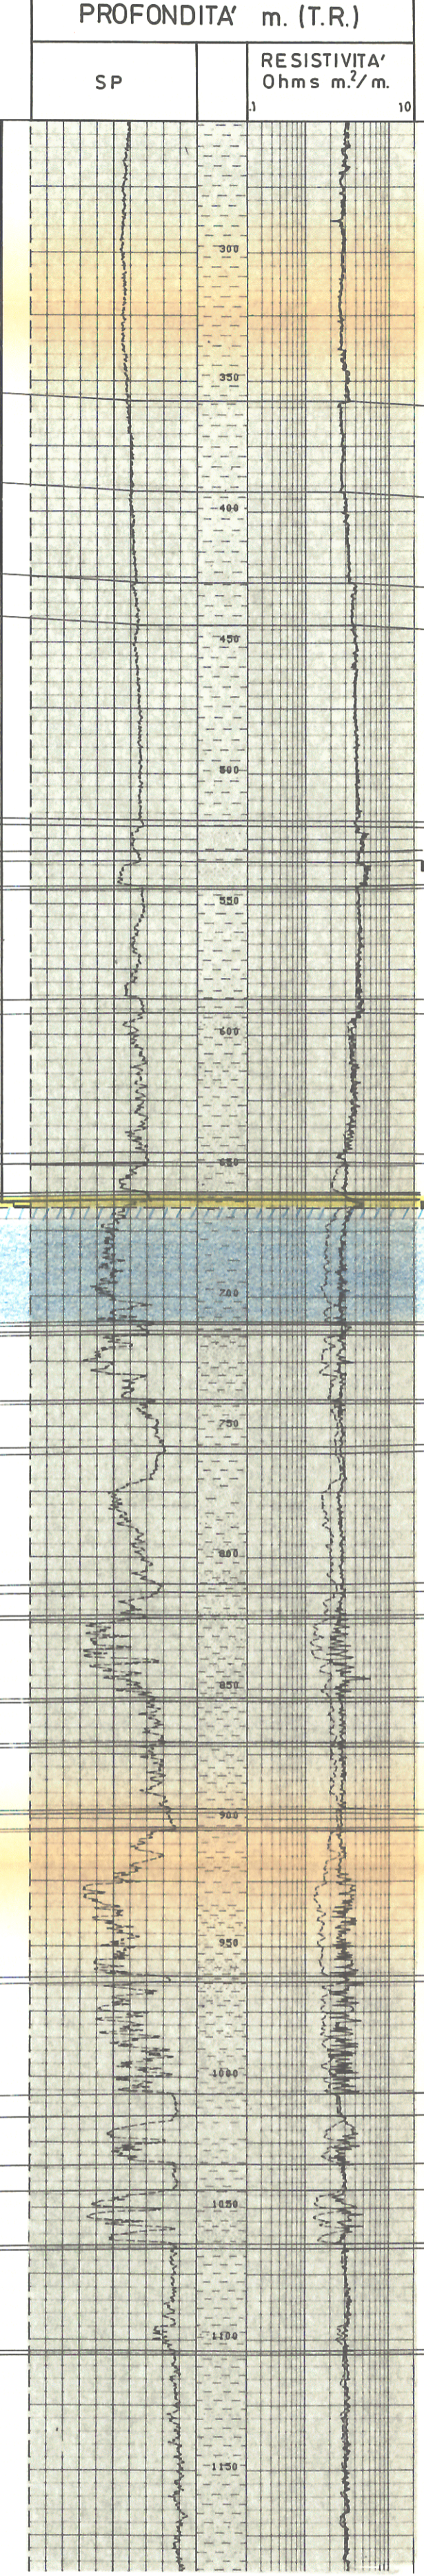

T.D. = m. 1188,4


MASSERIA SASSI-2

T.R. m. 98

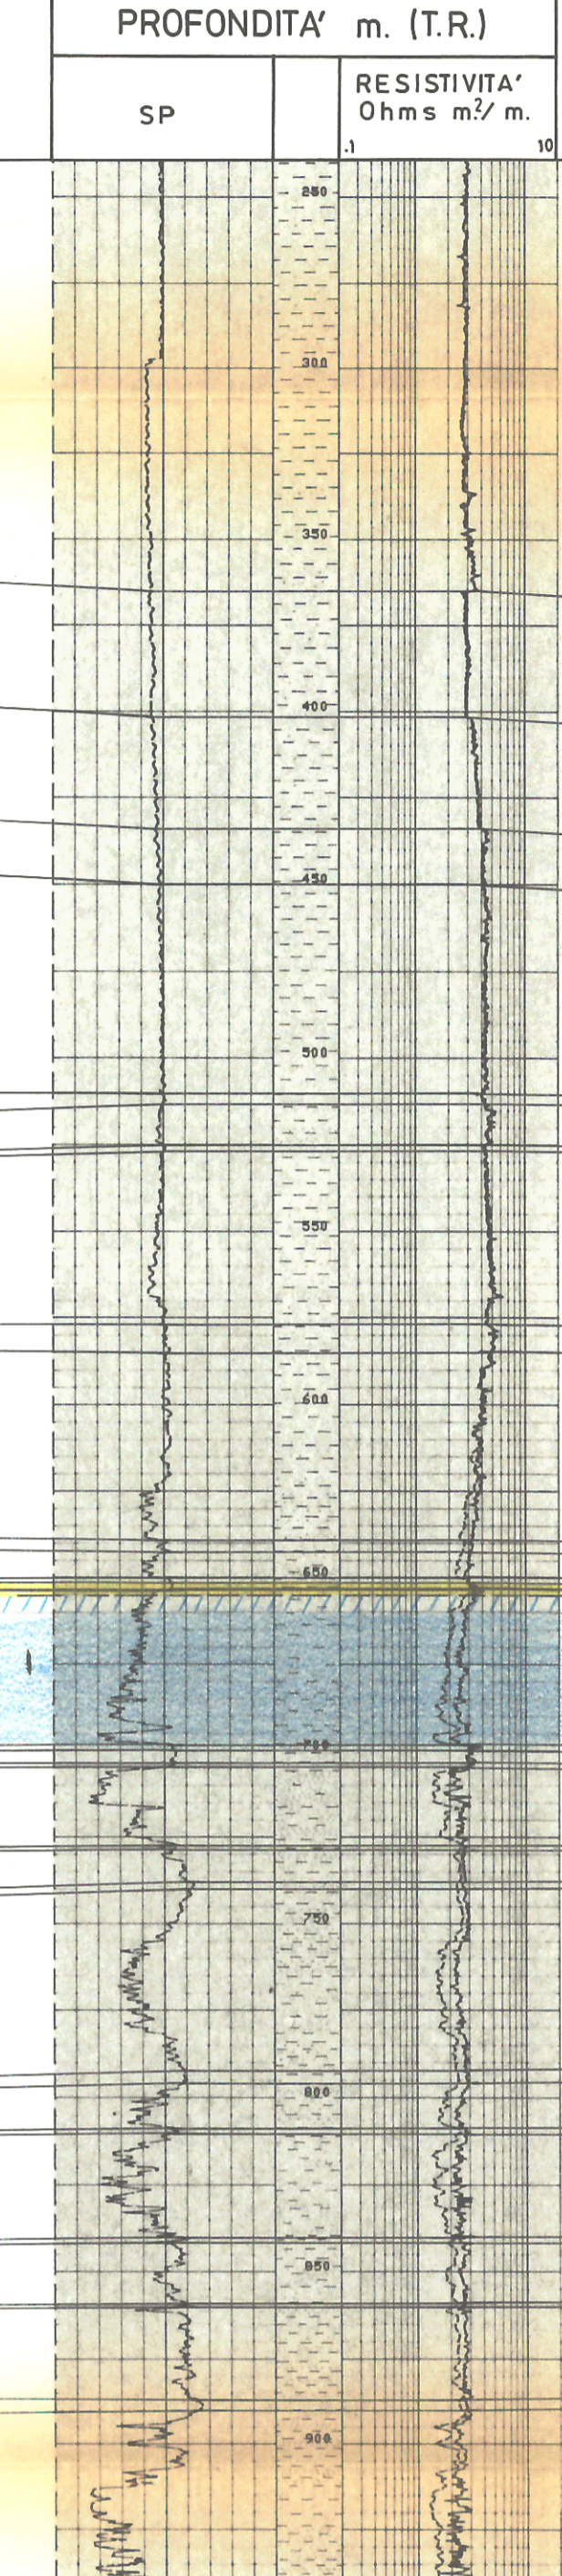

T.D. = m. 941

- DST
- ⌊ Livello in completamento
- ⊙ Acqua (salinita' in gr/l. NaCl)
- ⊕ Gas con acqua
- ☀ Gas

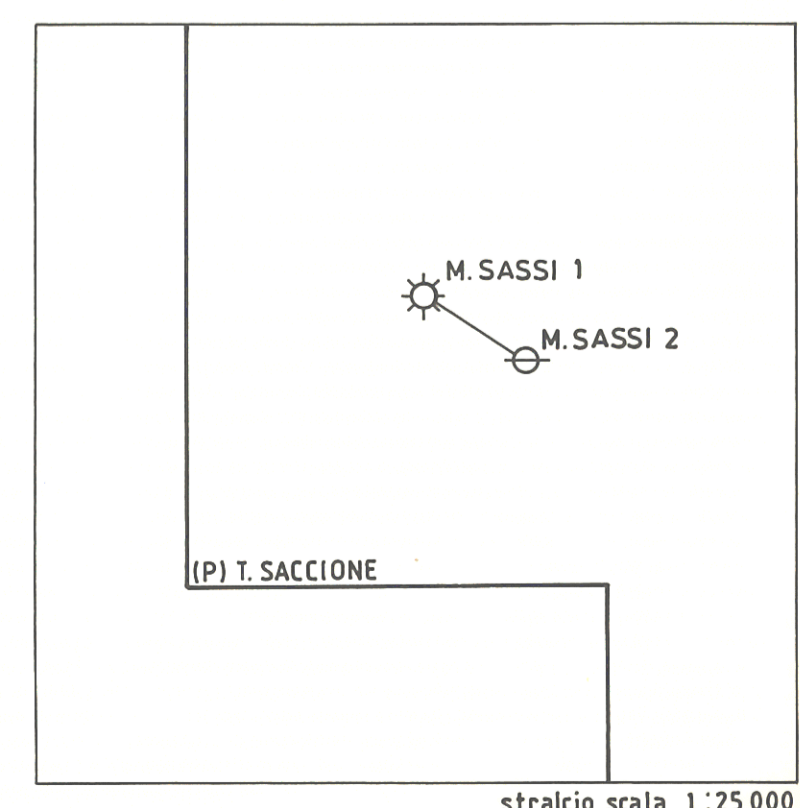

LINEA DI CORRELAZIONE TRA I POZZI:
M. SASSI 1 - M. SASSI 2

Profondita' da L.M.	Denominazione livelli (M.SASSI-2)
141	
150	
200	
250	
300	
350	
400	
	TOSA-0/A2
450	
	TOSA-0/B
500	
	TOSA-0/C
550	
	TOSA-0/D
	TOSA-0/E
600	
	TOSA-0/F
	TOSA-0/G
650	
	TOSA-1/A
700	
	TOSA-1/B1
	TOSA-1/B2
750	
	TOSA-2
	TOSA-3
800	
	TOSA-4
850	
900	
950	
1000	
1050	
1100	
1150	

SNIA BPD DIVISIONE MINERARIA MILANO

Alit. n° 4 Data APR. 88 N° Arch.

Scale verticale 1:2000
orizzontale 1:2000

Istanza di concessione "MASSERIA SASSI"

CORRELAZIONE ELETTRICO-STRATIGRAFICA

det 1158