

Nota aggiuntiva alla relazione tecnica allegata all'istanza di concessione "M. STROMBONE"


Scala 1:25 000

ISOPACHE

del netto poroso delle SABBIE del
PLIOCENE SUPERIORE (partim)

○ Pozzi

108 Spessore del netto poroso

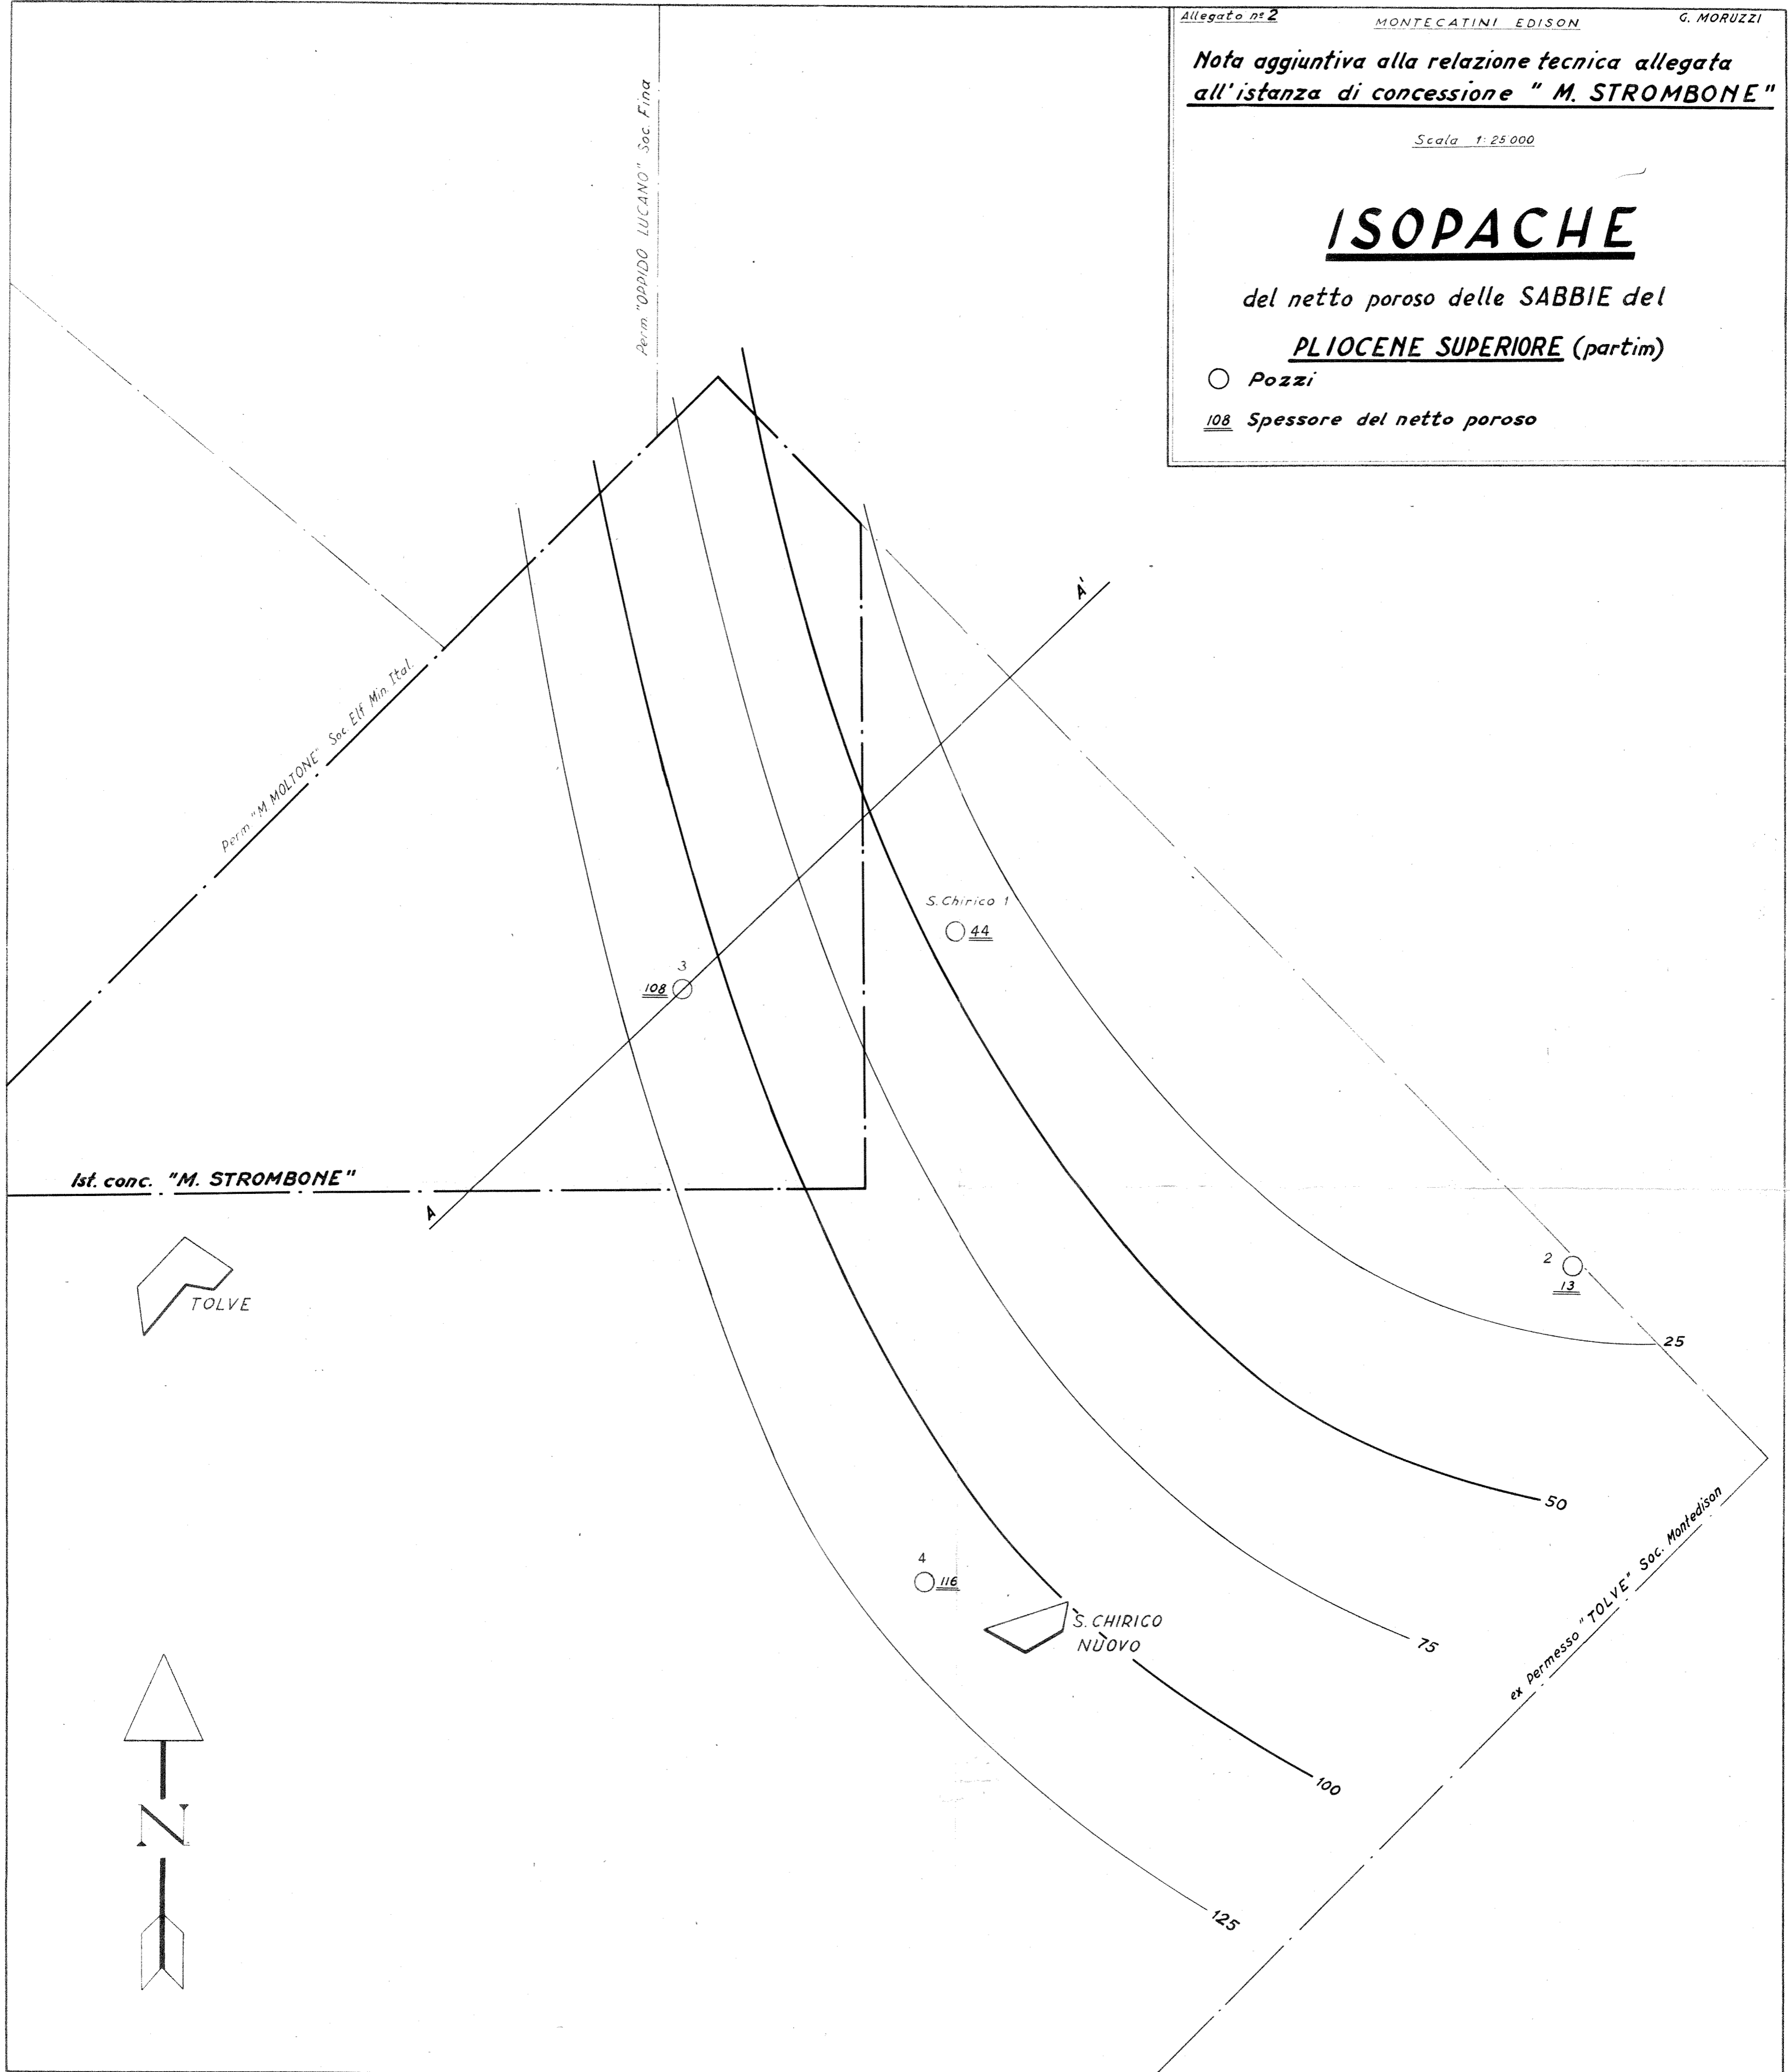

Perm. "M. MOLTONE" Soc. Elf. Min. Ital.

Perm. "OPPIDO LUCANO" Soc. Fina

Ist. conc. "M. STROMBONE"

TOLVE

S. Chirico 1
○ 44

3
○ 108

2
○ 13

4
○ 116

S. CHIRICO NUOVO

ex permesso "TOLVE" Soc. Montedison

