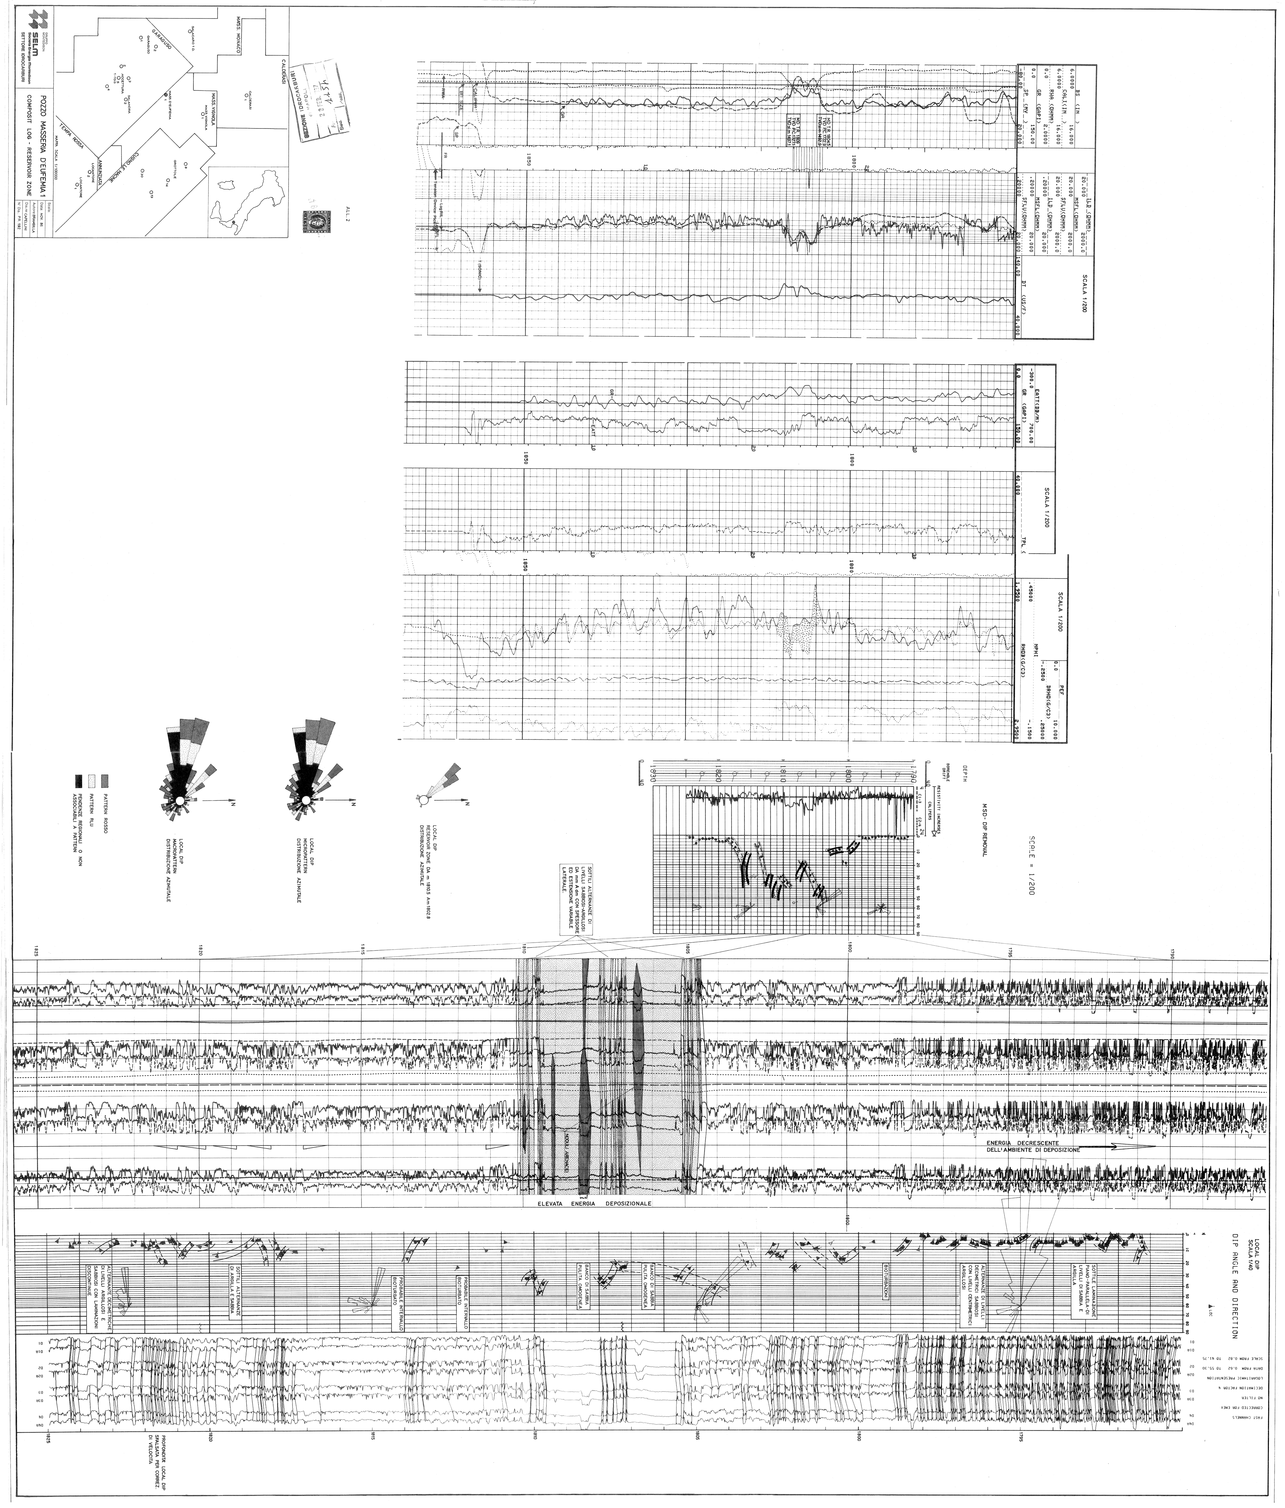
SCALA 1/200
SCALE = 1/200
ENERGIA DECRESCENTE
DELL'AMBIENTE DI DEPOSIZIONE
ELEVATA ENERGIA DEPOSIZIONALE
LOCAL DIP
SCALA 1/200
DIP ANGLE AND DIRECTION
POZZO MASSERIA D'ELFEMA 1
COMPOSIT LOG - RESERVOIR ZONE