


Società Costruzione Condotte srl

LINEA SISMICA CB-400-86

PETACCIATO 1 COLLE TURCHESE 1dir.
(proiett. a NE di 180m) (proiett. a S di 150m)

COLLE SCALELLA 3

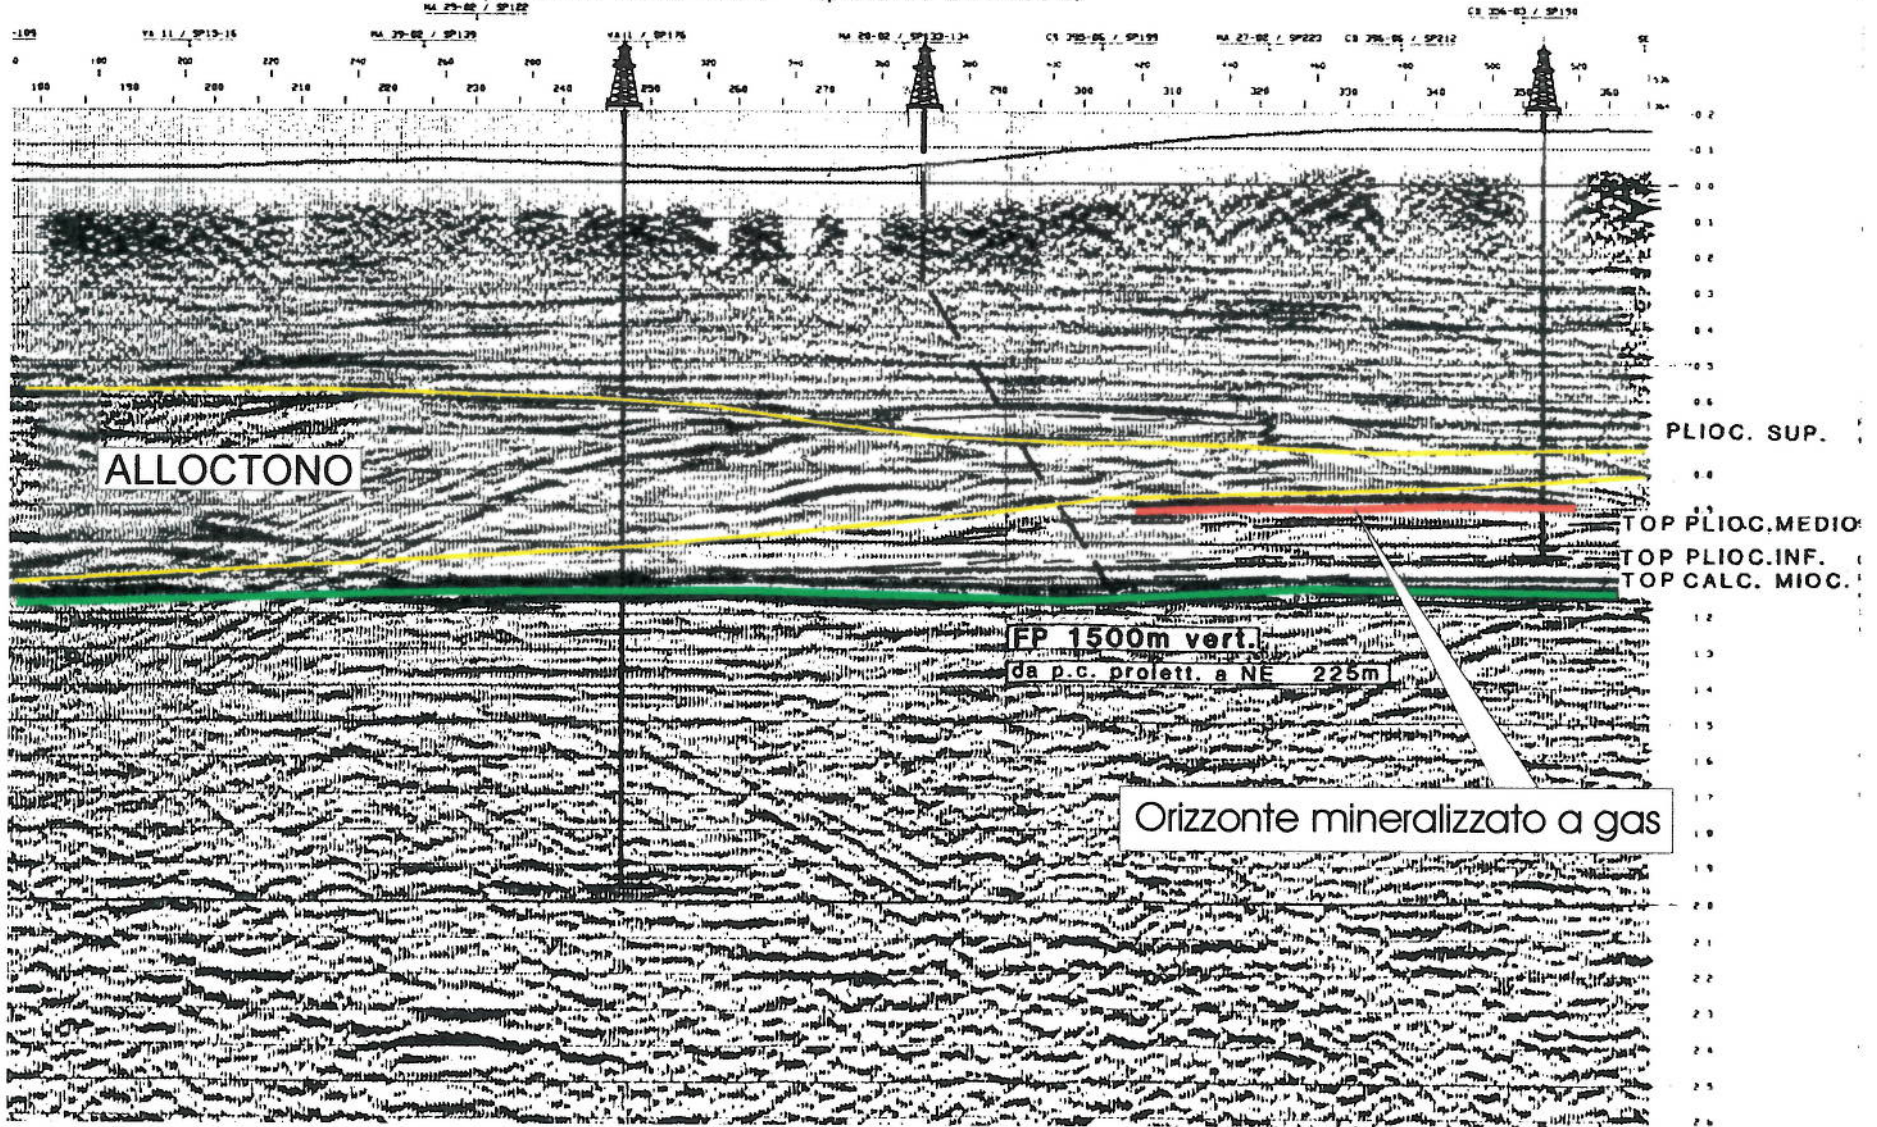

ALLOCTONO

FP 1500m vert.
da p.c. proiett. a NE 225m

Orizzonte mineralizzato a gas

PLIOC. SUP.

TOP PLIOC. MEDIO

TOP PLIOC. INF.

TOP CALC. MIOC.