

A94


WNW



RICCARDINA 1 Dir



SSE

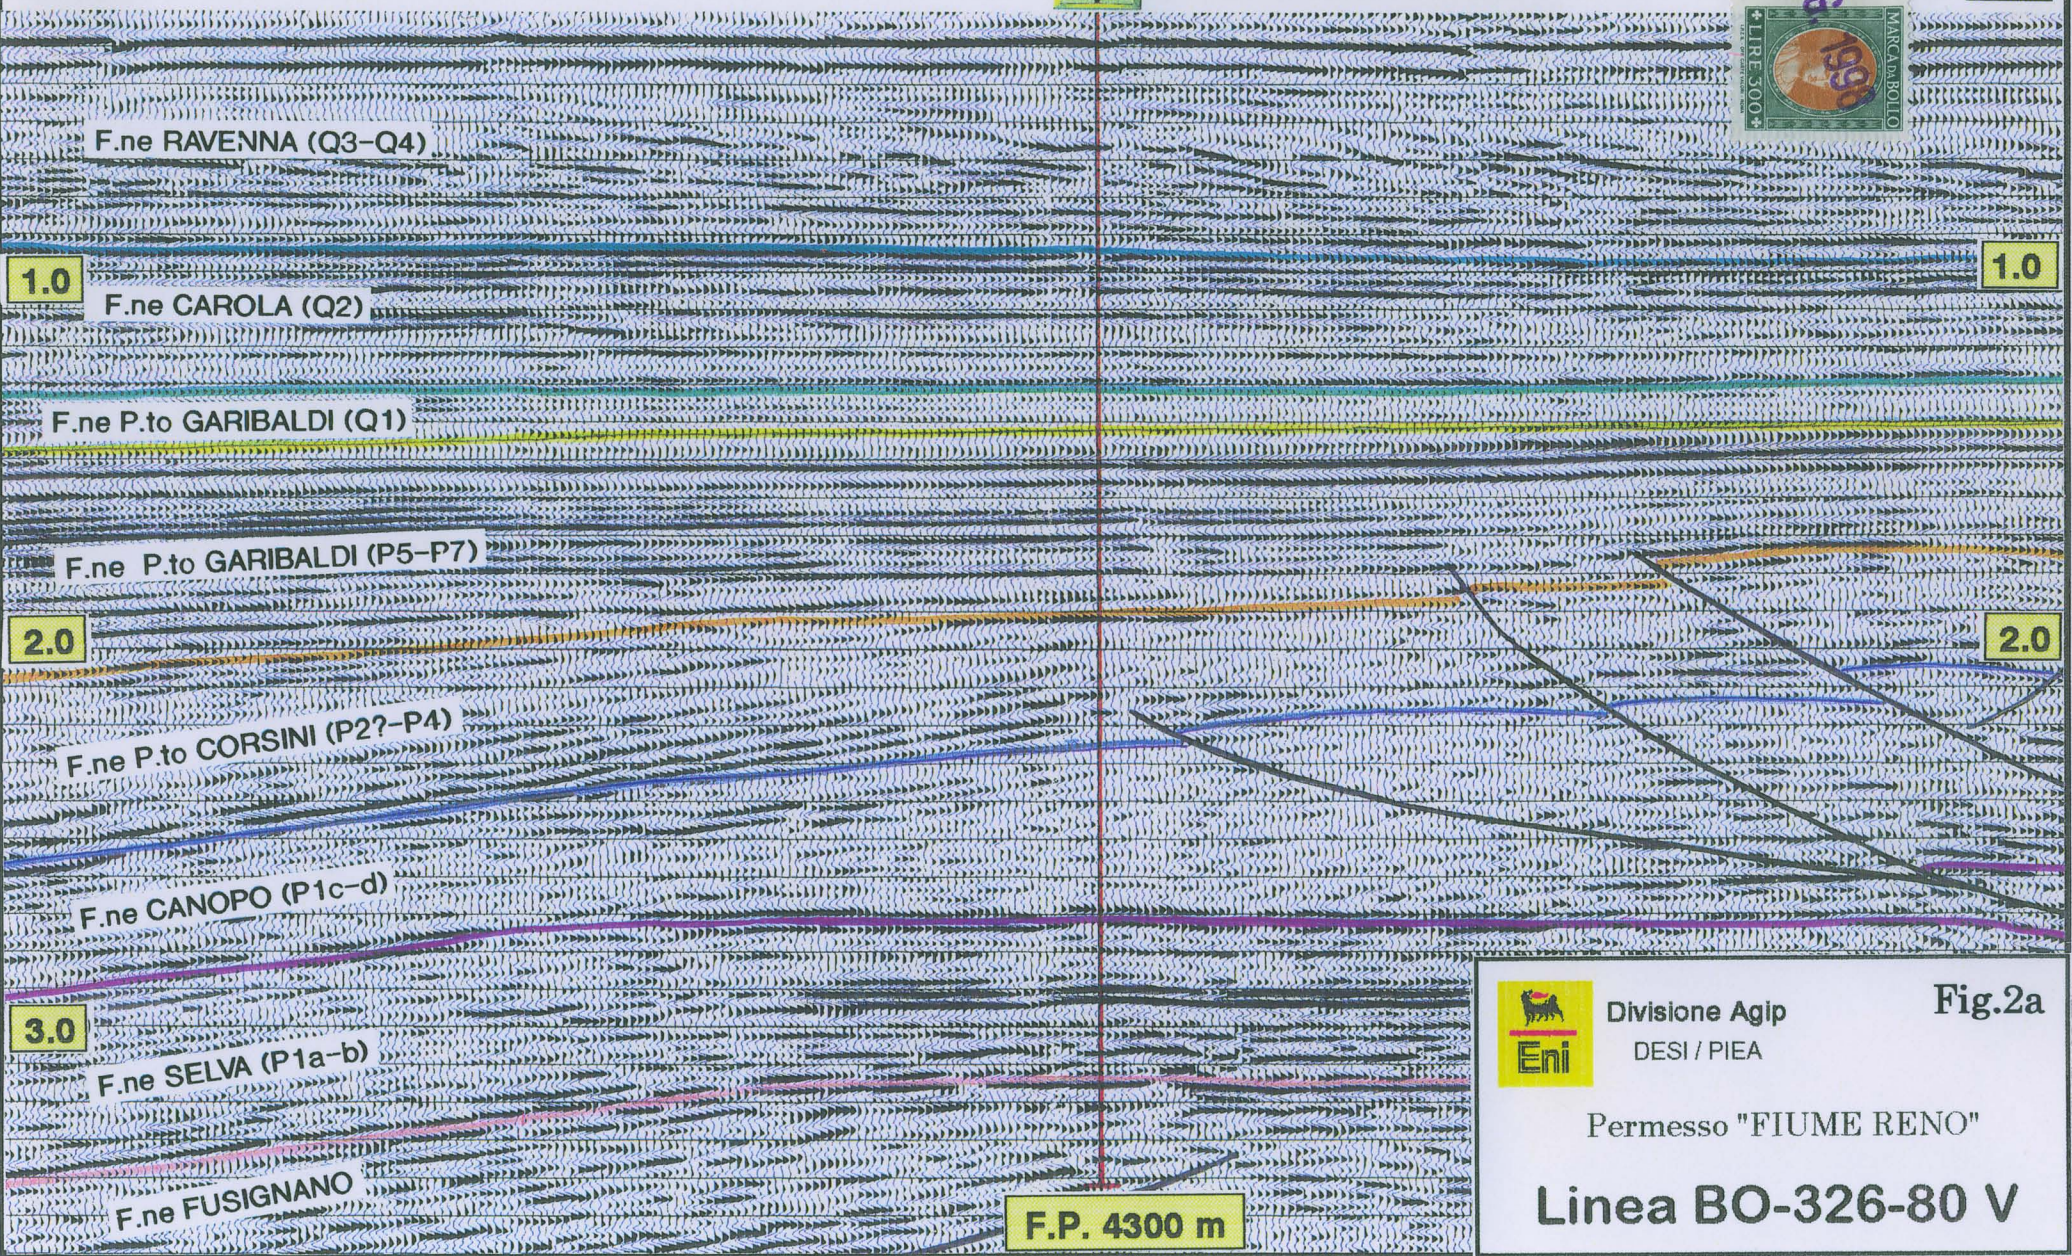

Divisione Agip
DESI / PIEA

Fig.2a

Permesso "FIUME RENO"

Linea BO-326-80 V